


Генеральный план
сельского поселения Герменчик
Урванского муниципального района Кабардино-Балкарской Республики
**КАРТА ЗОН С ОСОБЫМИ УСЛОВИЯМИ
ИСПОЛЬЗОВАНИЯ ТЕРРИТОРИЙ ПОСЕЛЕНИЯ**

МАСШТАБ 1: 10 000
В 1 СМ 100 МЕТРОВ

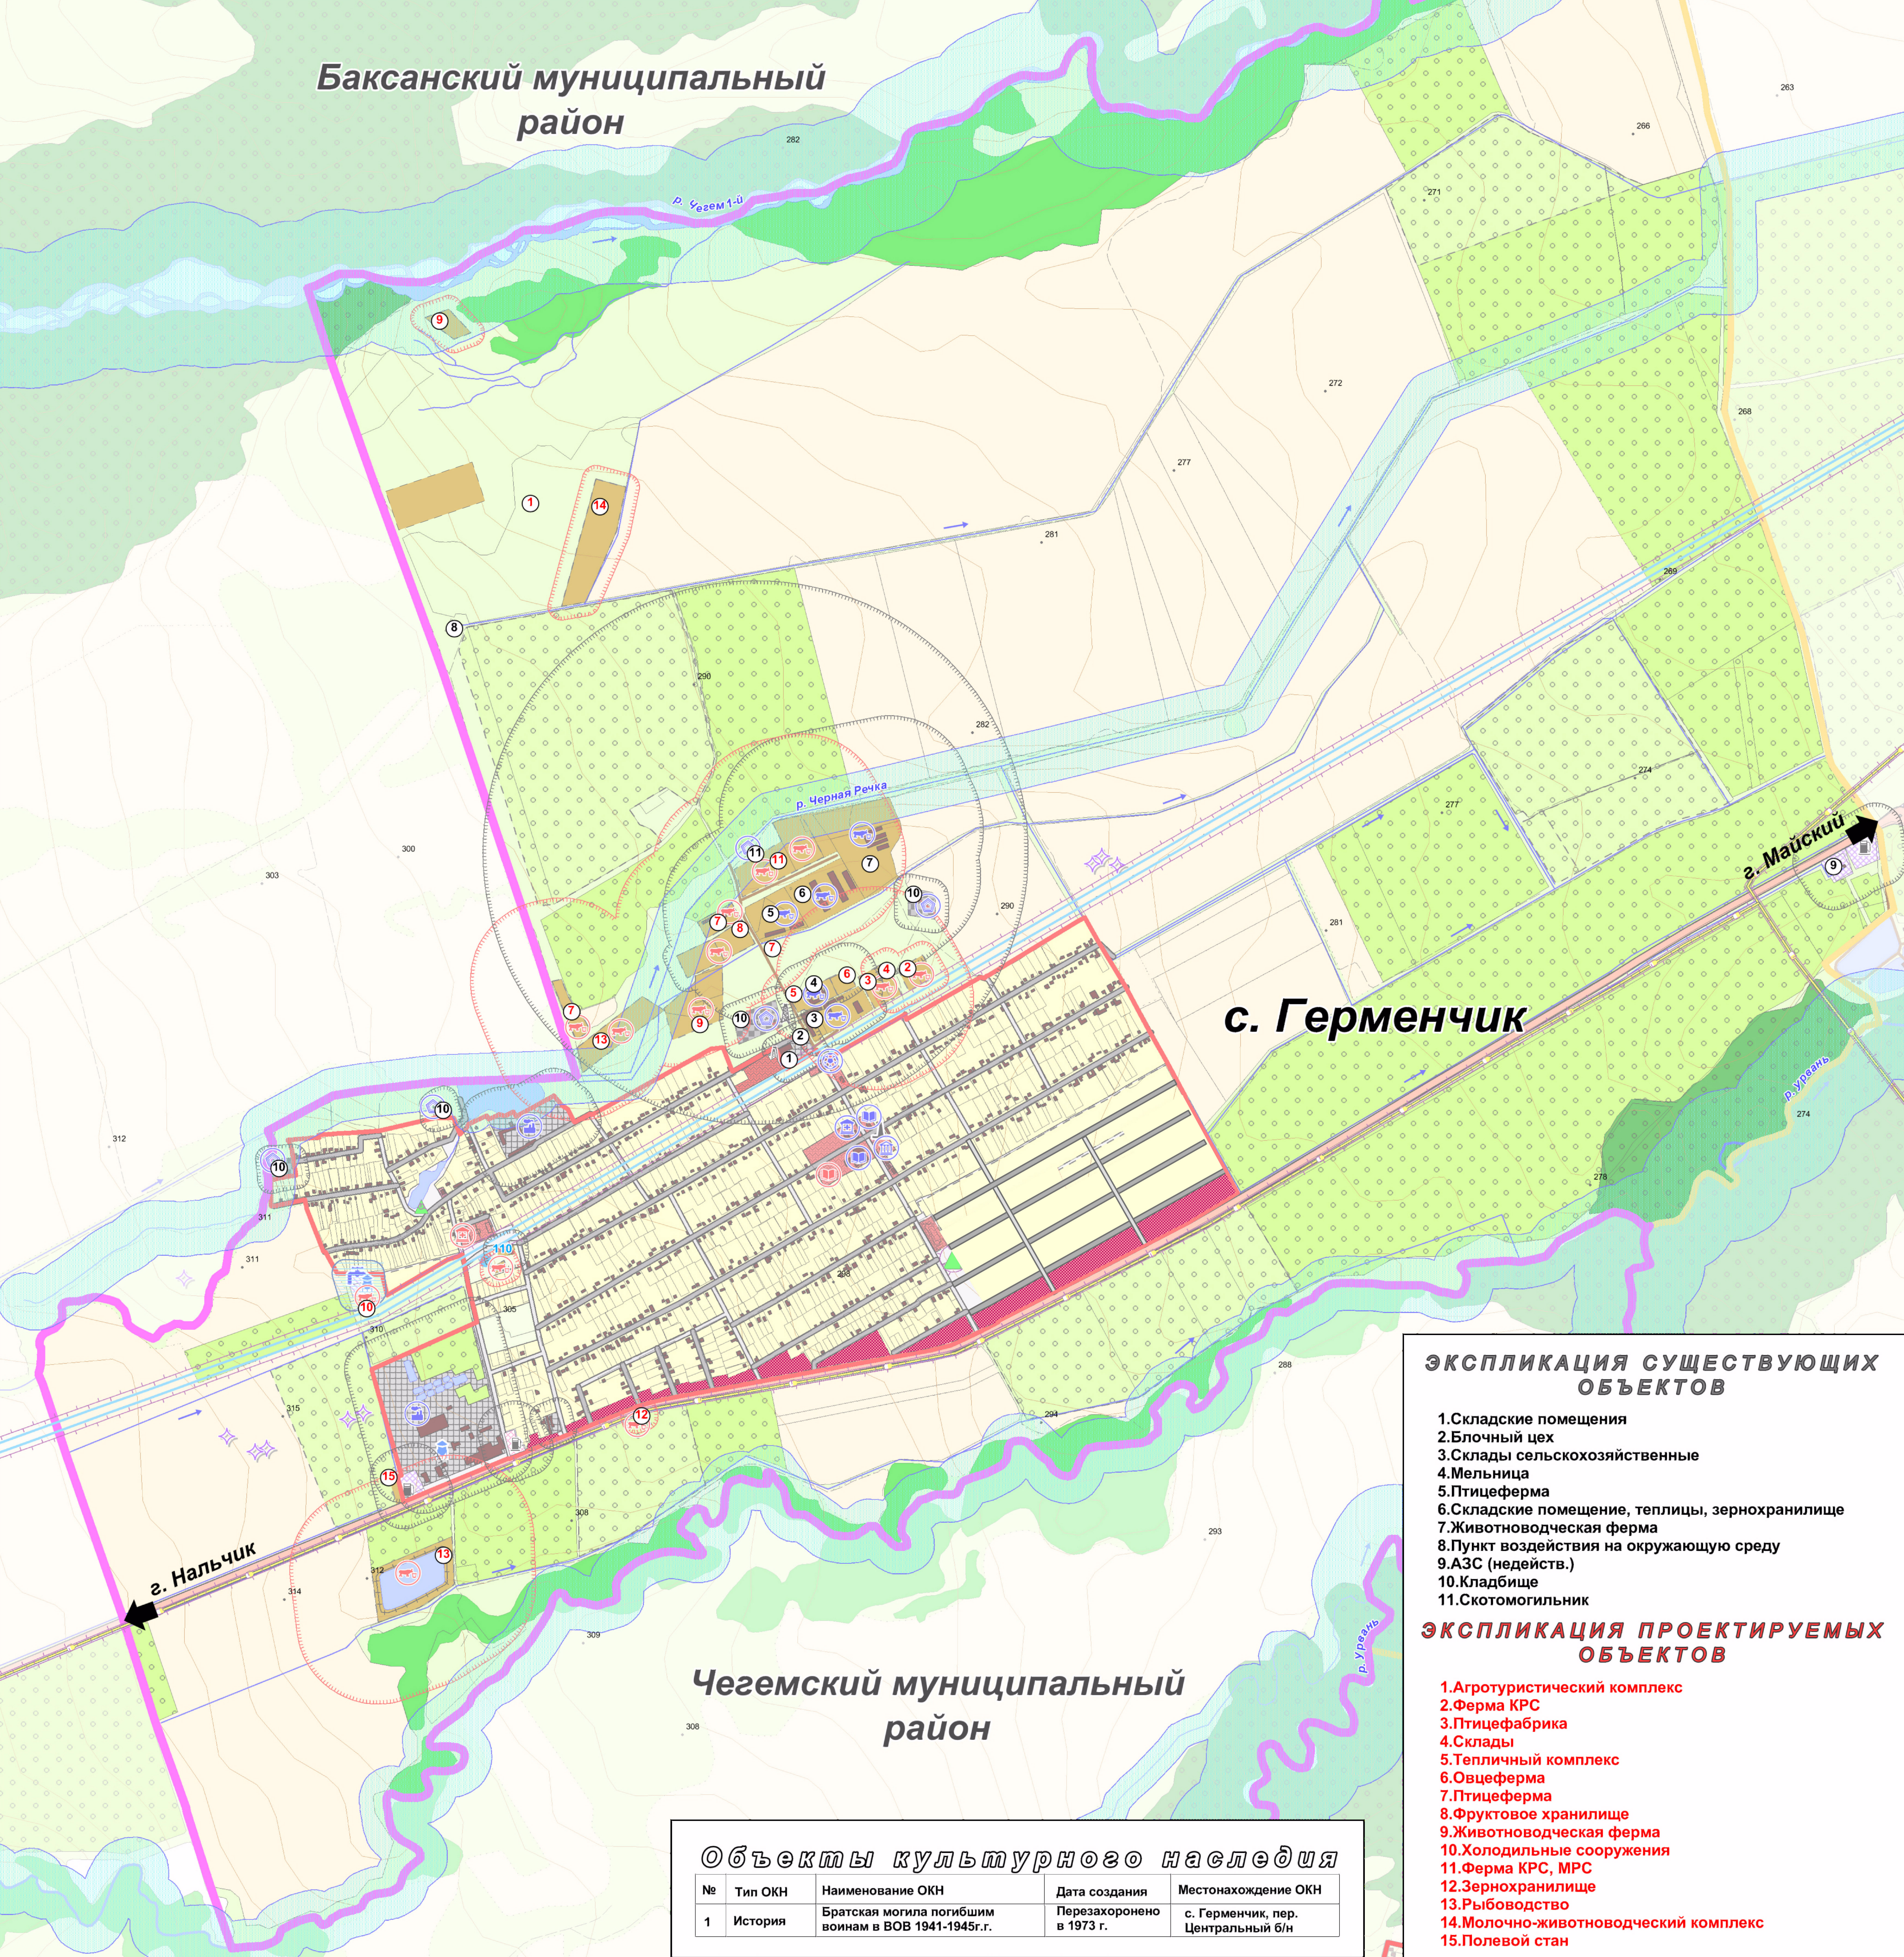

Объекты культурного наследия

№	Тип ОКН	Наименование ОКН	Дата создания	Местонахождение ОКН
1	История	Братская могила погибшим воинам в ВОВ 1941-1945г.г.	Перезахоронено в 1973 г.	с. Герменчик, пер. Центральный б/н

ЭКСПЛИКАЦИЯ СУЩЕСТВУЮЩИХ ОБЪЕКТОВ

1. Складские помещения
2. Блочный цех
3. Склады сельскохозяйственные
4. Мельница
5. Птицеферма
6. Складские помещения, теплицы, зернохранилище
7. Животноводческая ферма
8. Пункт воздействия на окружающую среду
9. АЗС (недейств.)
10. Кладбище
11. Скотомогильник

ЭКСПЛИКАЦИЯ ПРОЕКТИРУЕМЫХ ОБЪЕКТОВ

1. Агротуристический комплекс
2. Ферма КРС
3. Птицефабрика
4. Склады
5. Тепличный комплекс
6. Овцеферма
7. Птицеферма
8. Фруктовое хранилище
9. Животноводческая ферма
10. Холодильные сооружения
11. Ферма КРС, МРС
12. Зернохранилище
13. Рыбоводство
14. Молочно-животноводческий комплекс
15. Полевой стан

УСЛОВНЫЕ ОБОЗНАЧЕНИЯ

КОД ОБЪЕКТА	НАИМЕНОВАНИЕ ОБЪЕКТА	УСЛОВНЫЙ ЗНАК ДЛЯ ОТОБРАЖЕНИЯ	
		СУЩЕСТВУЮЩИЕ	ПЛАНИРУЕМЫЕ
02	Территориальная граница		
20302	Граница муниципального района		
20303	Граница городского поселения		
204	Граница населенного пункта		
08	Объекты капитального строительства (ОКС)		
801	ОКС учебно-образовательного назначения		
803	ОКС спортивного назначения		
804	ОКС здравоохранения		
806	ОКС производственного и коммунально-складского назначения		
808	ОКС сельскохозяйственного назначения		
809	ОКС специального назначения		
810	ОКС транспортной инфраструктуры		
81002	ОКС внешнего автомобильного транспорта		
8100206	Дорога обычного типа регионального значения		
8100209	Дорога обычного типа местного значения		
8100215	Автозаправочная станция		
	Объекты улично-дорожной сети населенного пункта		
	Улицы в жилой застройке:		
	Основная		
	Второстепенная		
	Внутрихозяйственные автомобильные дороги:		
	Дороги полевые		
81005	ОКС магистрального трубопроводного транспорта (магистральные трубопроводы)		
8100501	Магистральный газопровод		
811	ОКС инженерной инфраструктуры		
8110117	Подстанция (ПС)		
8110124	Подстанция 110 кВ		
8110131	Линии электропередачи (ЛЭП)		
8110138	ЛЭП 110 кВ		
81102	ОКС водоснабжения		
8110203	Водозабор		
8110207	Водонапорная башня		
81104	ОКС газоснабжения		
8110402	Газопровод распределительный		
8110405	Газораспределительная станция (ГРС)		
8110406	Газорегуляторный пункт (ГРП)		
80307	ОКС теплоснабжения		
8030705	Котельная		
80308	ОКС связи		
8030805	Антенно-мачтовые сооружения		
21	Леса		
21	Земли лесного фонда (ГЛФ)		
21	Древесно-кустарниковая растительность		
22	Поверхностные водные объекты		
2202	Водоток (река, ручей, канал)		
2203	Водоём (озеро, пруд, обводненный карьер, водохранилище)		
13	Особо охраняемые природные территории		
1305	Иные особо ценные земли		
06	Функциональные зоны		
601	Зона застройки индивидуальными жилыми домами (Ж1)		
606	Зона делового, общественного и коммерческого назначения (О1)		
607	Зона размещения объектов социального и коммунально-бытового назначения (О2)		
610	Производственная зона (П1)		
612	Зона инженерной инфраструктуры (И)		
613	Зона транспортной инфраструктуры (Т)		
614	Зона сельскохозяйственных угодий (Сх1):		
614	Пашни		
614	Пастбища		
614	Многолетние насаждения, сады, виноградники		
615	Зона, занятая объектами сельскохозяйственного назначения (Сх2):		
615	Связанная с сельскохозяйственным производством		
	Зона, занятая объектами сельскохозяйственного использования (Сх3)		
617	Зона специального назначения, связанная с захоронениями (Сп2)		
619	Зона иного назначения, в соответствии с местными условиями (территории общего пользования)		
14	Зоны с особыми условиями использования территории		
1401	Охранная зона		
1402	Санитарно-защитная зона		
1406	Водоохранная зона		
1408	Зона санитарной охраны источников питьевого водоснабжения		

ПРИМЕЧАНИЕ:
Карта подготовлена по материалам генерального плана, выполненного ООО «Геоверсум» 2016 г.

Исполнитель	ФИО	Подпись	Дата
Директор	Киселев С.Ю.		
Гл. инженер	Давытов И.П.		
Кад. инженер	Никитенко О.В.		

АО «СевкавНИИГипрозем»
2022 г.

Генеральный план сельского поселения Герменчик Урванского муниципального района Кабардино-Балкарской Республики


КАРТА ЗОН С ОСОБЫМИ УСЛОВИЯМИ ИСПОЛЬЗОВАНИЯ ТЕРРИТОРИЙ ПОСЕЛЕНИЯ

МАСШТАБ 1: 10 000 В 1 СМ 100 М

Лист 4 из 6

**Генеральный план
сельского поселения Герменчик
Урванского муниципального района Кабардино-Балкарской Республики**
**КАРТА ТЕРРИТОРИЙ, ПОДВЕРЖЕННЫХ РИСКУ
ВОЗНИКНОВЕНИЯ ЧРЕЗВЫЧАЙНЫХ СИТУАЦИЙ
ПРИРОДНОГО И ТЕХНОГЕННОГО ХАРАКТЕРА**

МАСШТАБ 1: 10 000
В 1 СМ 100 МЕТРОВ

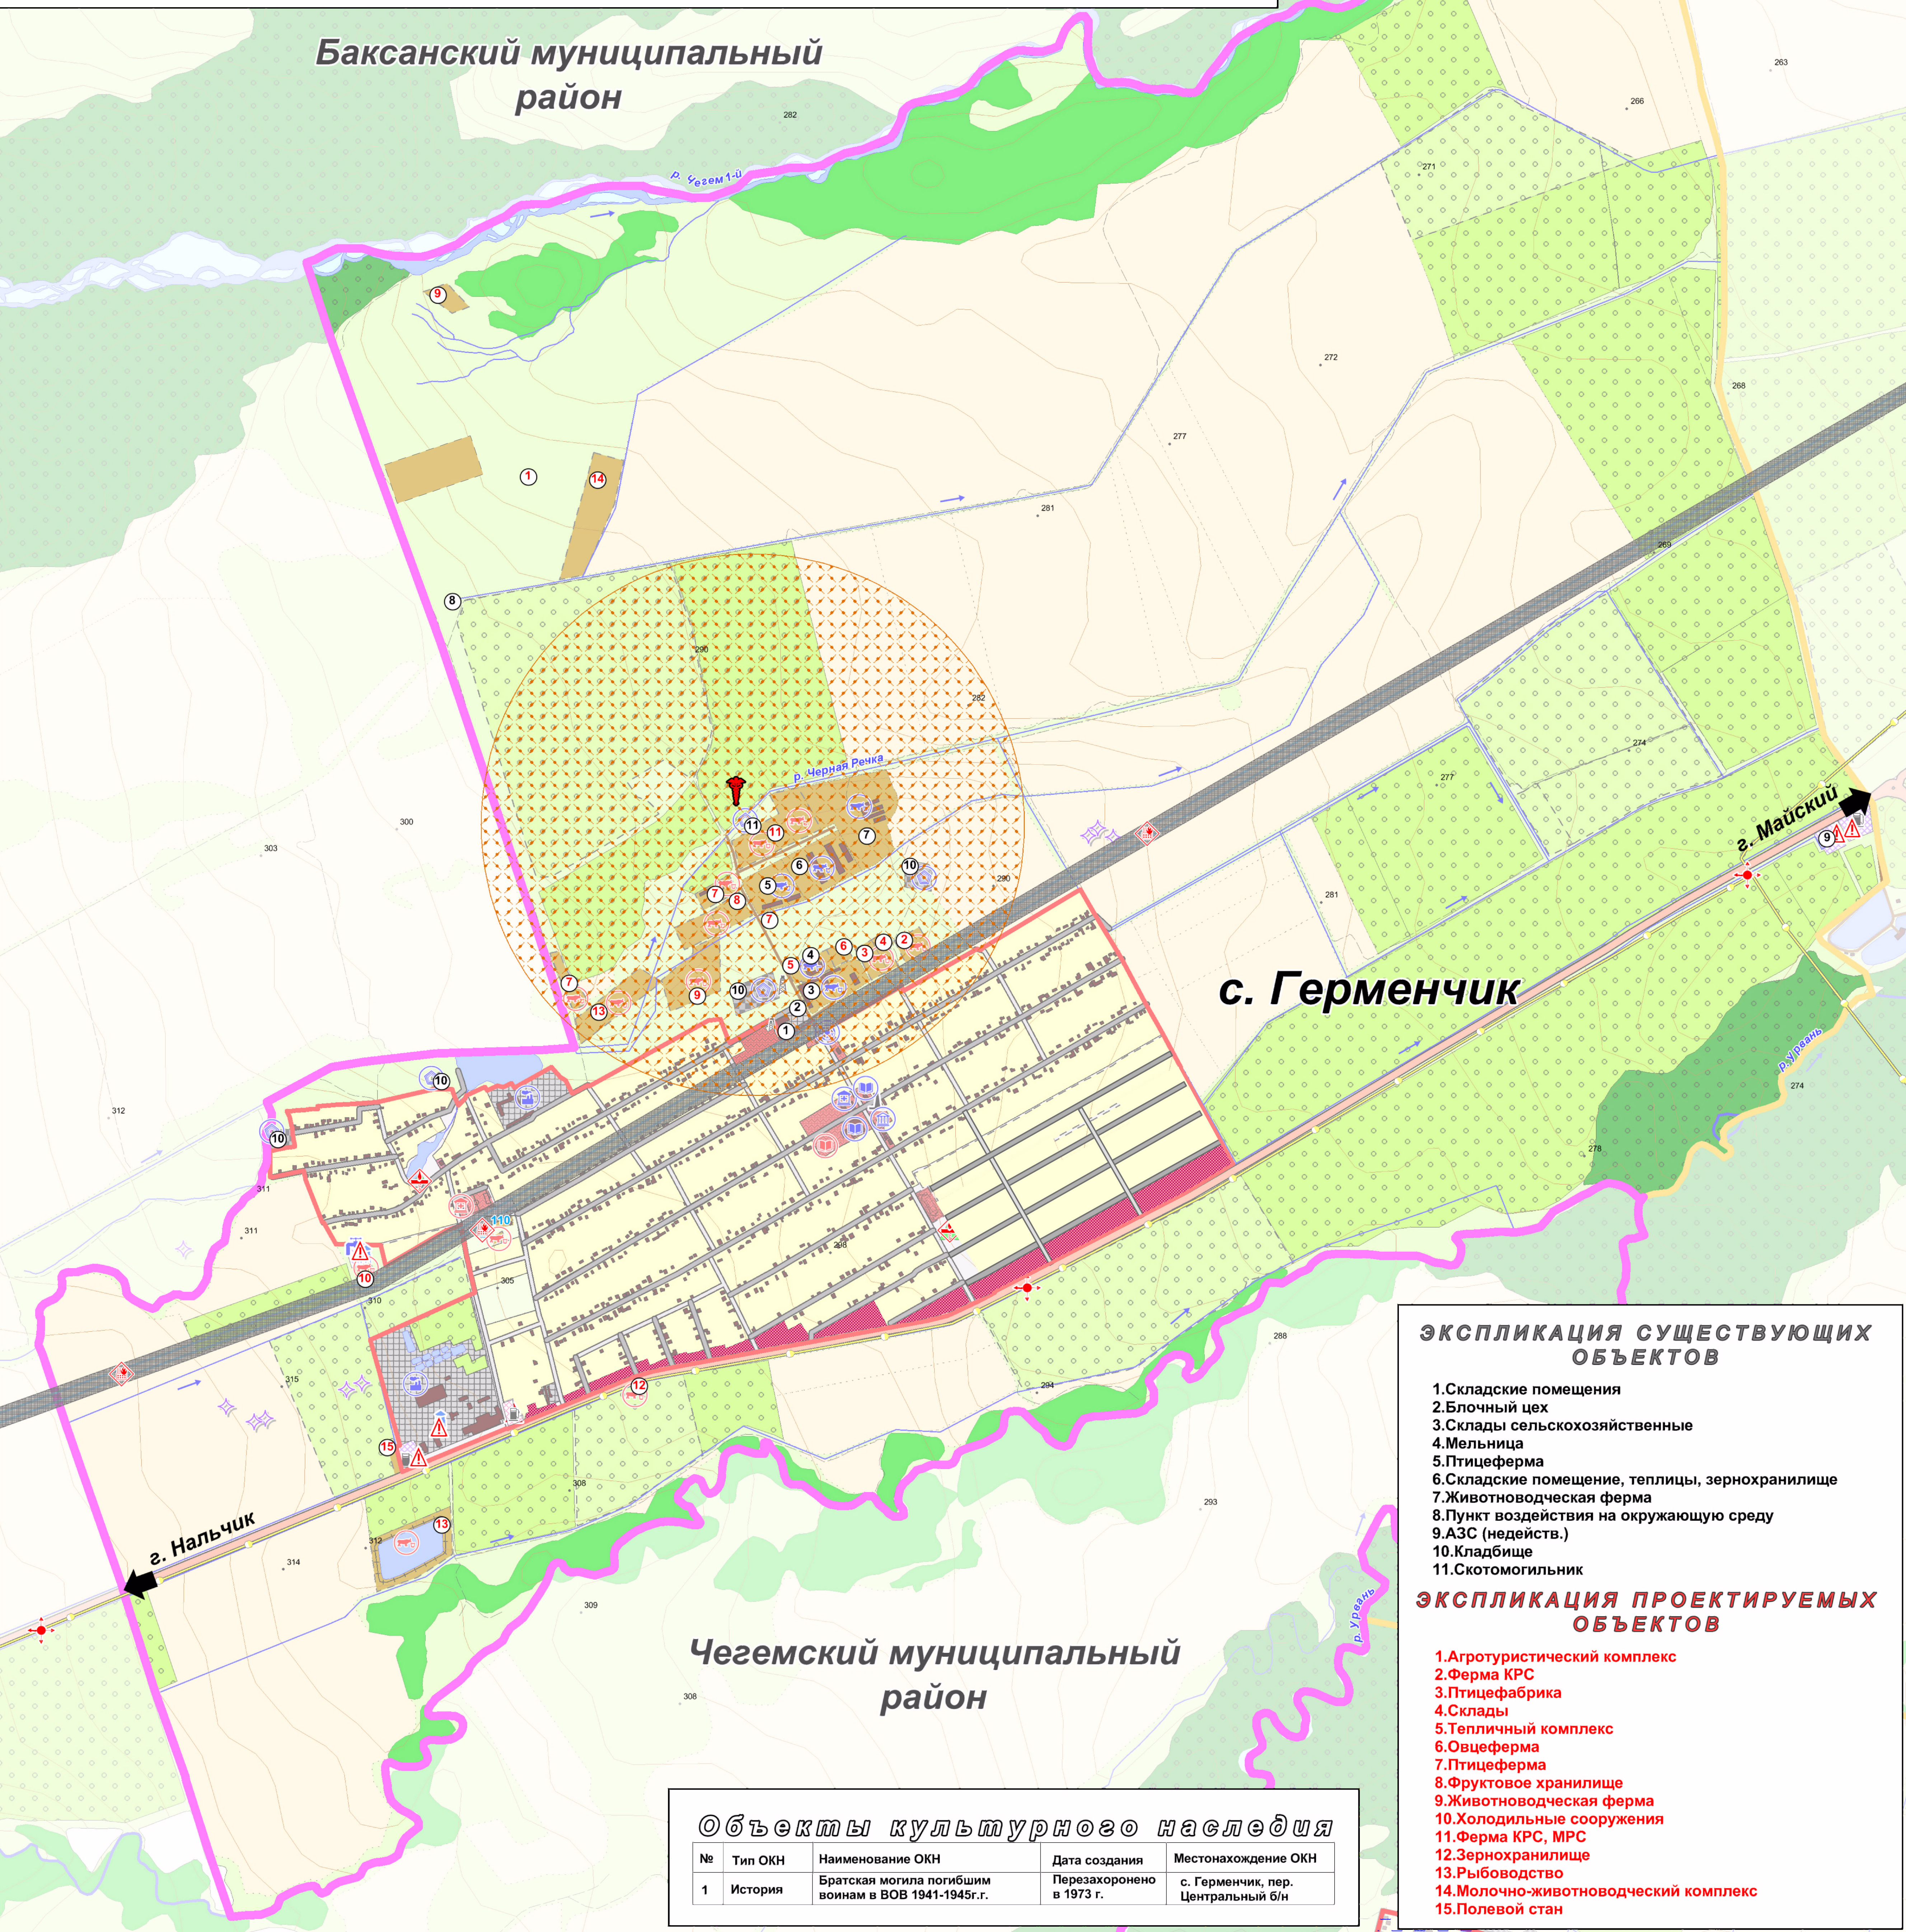

Объекты культурного наследия

№	Тип ОКН	Наименование ОКН	Дата создания	Местонахождение ОКН
1	История	Братская могила погибшим воинам в ВОВ 1941-1945г.г.	Перезахоронено в 1973 г.	с. Герменчик, пер. Центральный б/н

**ЭКСПЛИКАЦИЯ СУЩЕСТВУЮЩИХ
ОБЪЕКТОВ**

1. Складские помещения
2. Блочный цех
3. Склады сельскохозяйственные
4. Мельница
5. Птицеферма
6. Складские помещения, теплицы, зернохранилище
7. Животноводческая ферма
8. Пункт воздействия на окружающую среду
9. АЗС (недейств.)
10. Кладбище
11. Скотомогильник

**ЭКСПЛИКАЦИЯ ПРОЕКТИРУЕМЫХ
ОБЪЕКТОВ**

1. Агротуристический комплекс
2. Ферма КРС
3. Птицефабрика
4. Склады
5. Тепличный комплекс
6. Овцеферма
7. Птицеферма
8. Фруктовое хранилище
9. Животноводческая ферма
10. Холодильные сооружения
11. Ферма КРС, МРС
12. Зернохранилище
13. Рыбоводство
14. Молочно-животноводческий комплекс
15. Полевой стан

УСЛОВНЫЕ ОБОЗНАЧЕНИЯ

КОД ОБЪЕКТА	НАИМЕНОВАНИЕ ОБЪЕКТА	УСЛОВНЫЙ ЗНАК ДЛЯ ОТОБРАЖЕНИЯ	
		СУЩЕСТВУЮЩИЕ	ПЛАНИРУЕМЫЕ
02	Территориальная граница		
20302	Граница муниципального района		
20303	Граница городского поселения		
204	Граница населенного пункта		
08	Объекты капитального строительства (ОКС)		
801	ОКС учебно-образовательного назначения		
803	ОКС спортивного назначения		
804	ОКС здравоохранения		
806	ОКС производственного и коммунально-складского назначения		
808	ОКС сельскохозяйственного назначения		
809	ОКС специального назначения		
810	ОКС транспортной инфраструктуры		
81002	ОКС внешнего автомобильного транспорта		
8100206	Дорога обычного типа регионального значения		
8100209	Дорога обычного типа местного значения		
8100215	Автозаправочная станция		
	Объекты улично-дорожной сети населенного пункта		
	Улицы в жилой застройке:		
	Основная		
	Второстепенная		
	Внутрихозяйственные автомобильные дороги:		
	Дороги полевые		
81005	ОКС магистрального трубопроводного транспорта (магистральные трубопроводы)		
8100501	Магистральный газопровод		
811	ОКС инженерной инфраструктуры		
8110117	Подстанция (ПС)		
8110124	Подстанция 110 кВ		
8110131	Линии электропередачи (ЛЭП)		
8110138	ЛЭП 110 кВ		
81102	ОКС водоснабжения		
8110203	Водозабор		
8110207	Водонапорная башня		
81104	ОКС газоснабжения		
8110405	Газораспределительная станция (ГРС)		
8110406	Газорегуляторный пункт (ГРП)		
80307	ОКС теплоснабжения		
8030705	Котельная		
80308	ОКС связи		
8030805	Антенно-мачтовые сооружения		
21	Леса		
21	Земли лесного фонда (ГЛФ)		
21	Древесно-кустарниковая растительность		
22	Поверхностные водные объекты		
2202	Водоток (река, ручей, канал)		
2203	Водоём (озеро, пруд, обводненный карьер, водохранилище)		
13	Особо охраняемые природные территории		
1305	Иные особо ценные земли		
06	Функциональные зоны		
601	Зона застройки индивидуальными жилыми домами (Ж1)		
606	Зона делового, общественного и коммерческого назначения (О1)		
607	Зона размещения объектов социального и коммунально-бытового назначения (О2)		
610	Производственная зона (П1)		
612	Зона инженерной инфраструктуры (И)		
613	Зона транспортной инфраструктуры (Т)		
614	Зона сельскохозяйственных угодий (Сх1):		
614	Пашни		
614	Пастбища		
614	Многолетние насаждения, сады, виноградники		
615	Зона, занятая объектами сельскохозяйственного назначения (Сх2):		
615	Связанная с сельскохозяйственным производством		
615	Зона, занятая объектами сельскохозяйственного использования (Сх3)		
617	Зона специального назначения, связанная с захоронениями (Сп2)		
619	Зона иного назначения, в соответствии с местными условиями (территории общего пользования)		
16	Территории, подверженные риску возникновения ЧС природного и техногенного характера		
1602	Территории, подверженные воздействию чрезвычайных ситуаций техногенного характера		
160206	Территории, подверженные авариям электроэнергетической системы, системы связи		
160207	Территории, подверженные авариям коммунальной системы жизнеобеспечения		
160209	Территории, подверженные авариям на магистральном трубопроводе		
160213	Зона биологического заражения		

ПРИМЕЧАНИЕ:
Карта подготовлена по материалам генерального плана, выполненного ООО «Георесурс» 2016 г.

Исполнитель	ФИО	Подпись	Дата
Директор	Кликуев С.Ю.		
Гл. инженер	Давитиян Н.П.		
Кад. инженер	Никитенко О.В.		

АО «СевкавНИИГипрозем»
2022 г.

Лист 5 из 6