


Генеральный план
сельского поселения Герменчик
Урванского муниципального района Кабардино-Балкарской Республики
**КАРТА ПЛАНИРУЕМОГО РАЗМЕЩЕНИЯ ОБЪЕКТОВ
МЕСТНОГО ЗНАЧЕНИЯ ПОСЕЛЕНИЯ**

МАСШТАБ 1: 10 000
В 1 CM 100 МЕТРОВ

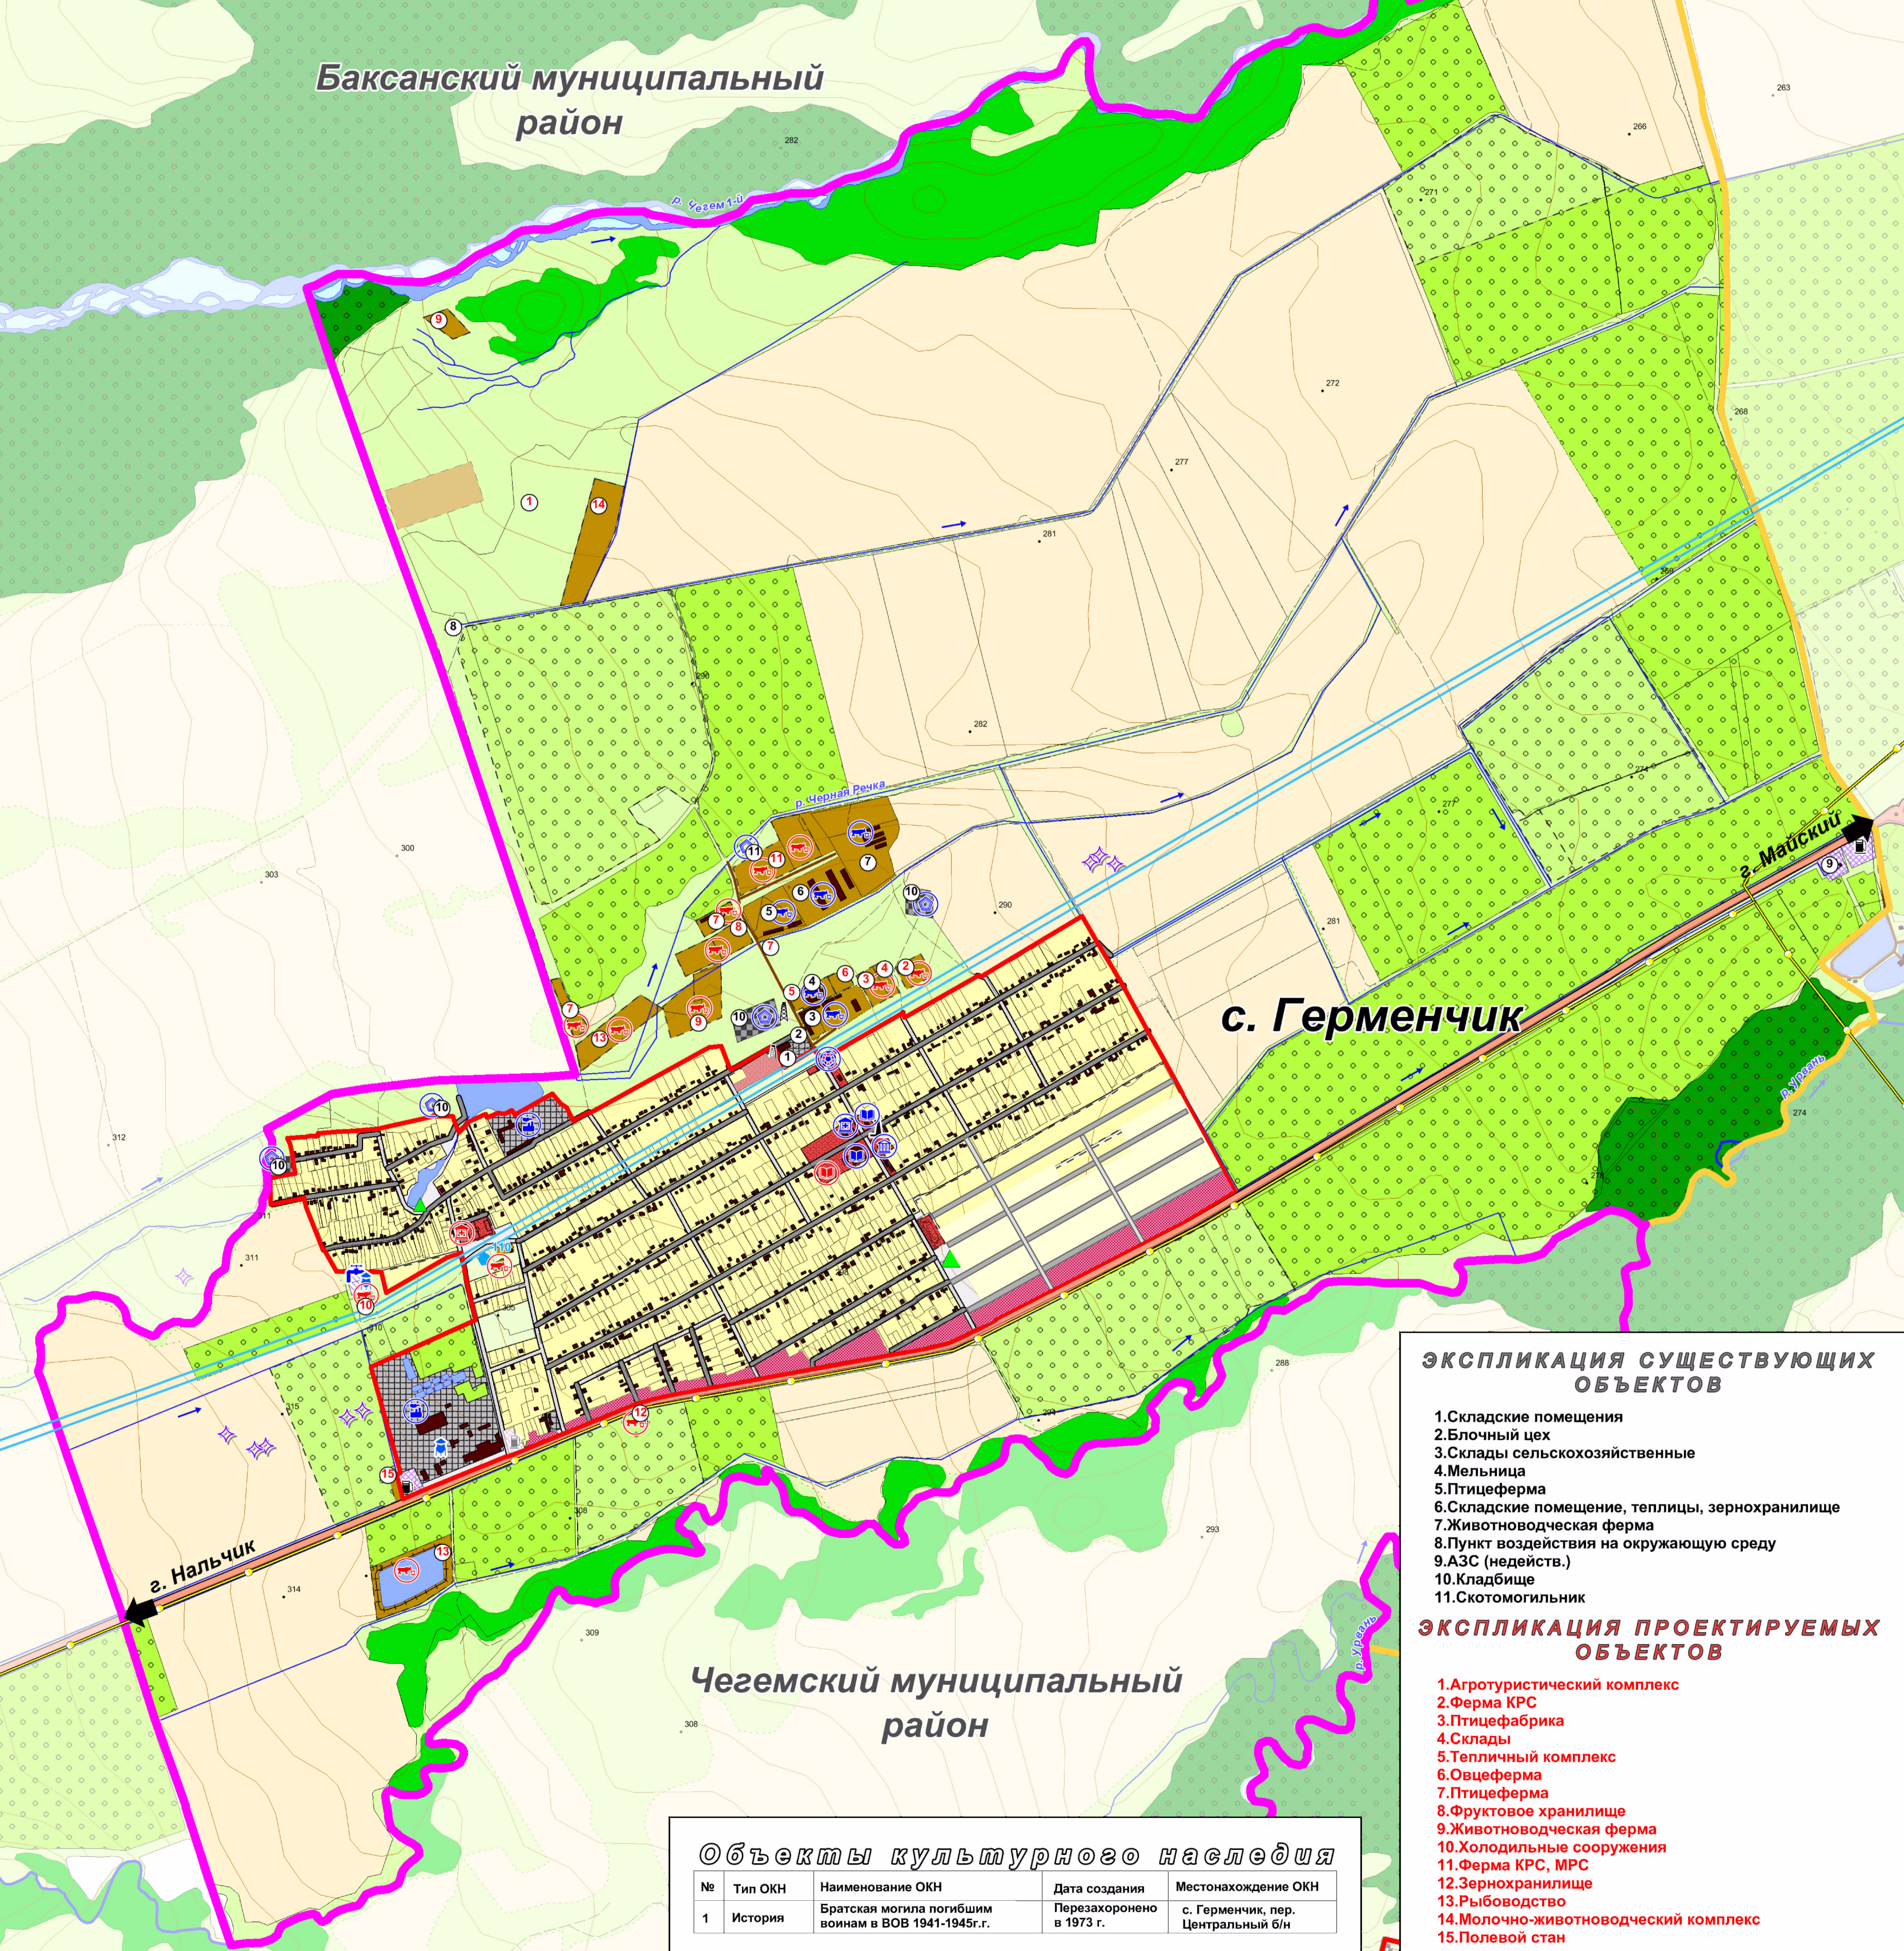

**ЭКСПЛИКАЦИЯ СУЩЕСТВУЮЩИХ
ОБЪЕКТОВ**

1. Складские помещения
2. Блочный цех
3. Склады сельскохозяйственные
4. Мельница
5. Птицеферма
6. Складские помещения, теплицы, зернохранилище
7. Животноводческая ферма
8. Пункт воздействия на окружающую среду
9. АЗС (недейств.)
10. Кладбище
11. Скотомогильник

**ЭКСПЛИКАЦИЯ ПРОЕКТИРУЕМЫХ
ОБЪЕКТОВ**

1. Агротуристический комплекс
2. Ферма КРС
3. Птицефабрика
4. Склады
5. Тепличный комплекс
6. Овцеферма
7. Птицеферма
8. Фруктовое хранилище
9. Животноводческая ферма
10. Холодильные сооружения
11. Ферма КРС, МРС
12. Зернохранилище
13. Рыбоводство
14. Молочно-животноводческий комплекс
15. Полевой стан

Объекты культурного наследия

№	Тип ОКН	Наименование ОКН	Дата создания	Местонахождение ОКН
1	История	Братская могила погибшим воинам в ВОВ 1941-1945г.г.	Перезахоронено в 1973 г.	с. Герменчик, пер. Центральный б/н

УСЛОВНЫЕ ОБОЗНАЧЕНИЯ

КОД ОБЪЕКТА	НАИМЕНОВАНИЕ ОБЪЕКТА	УСЛОВНЫЙ ЗНАК ДЛЯ ОТОБРАЖЕНИЯ	
		СУЩЕСТВУЮЩИЕ	ПЛАНИРУЕМЫЕ
02	Территориальная граница		
20302	Граница муниципального района		
20303	Граница городского поселения		
204	Граница населенного пункта		
08	Объекты капитального строительства (ОКС)		
801	ОКС учебно-образовательного назначения		
803	ОКС спортивного назначения		
804	ОКС здравоохранения		
806	ОКС производственного и коммунально-складского назначения		
808	ОКС сельскохозяйственного назначения		
809	ОКС специального назначения		
810	ОКС транспортной инфраструктуры		
81002	ОКС внешнего автомобильного транспорта		
8100206	Дорога общего типа регионального значения		
8100209	Дорога общего типа местного значения		
8100215	Автозаправочная станция		
	Объекты улично-дорожной сети населенного пункта		
	Улицы в жилой застройке:		
	Основная		
	Второстепенная		
	Внутриквартальные автомобильные дороги:		
	Дороги полевые		
81005	ОКС магистрального трубопроводного транспорта (магистральные трубопроводы)		
8100501	Магистральный газопровод		
811	ОКС инженерной инфраструктуры		
8110117	Подстанция (ПС)		
8110124	Подстанция 110 кВ		
8110131	Линии электропередач (ЛЭП)		
8110138	ЛЭП 110 кВ		
81102	ОКС водоснабжения		
8110203	Водозабор		
8110207	Водонапорная башня		
81104	ОКС газоснабжения		
8110402	Газопровод распределительный		
8110405	Газораспределительная станция (ГРС)		
8110406	Газорегуляторный пункт (ГРП)		
80307	ОКС теплоснабжения		
8030705	Котельная		
80308	ОКС связи		
8030805	Антенно-мачтовые сооружения		
21	Леса		
21	Земли лесного фонда (ГЛФ)		
21	Древесно-кустарниковая растительность		
22	Поверхностные водные объекты		
2202	Водоток (река, ручей, канал)		
2203	Водоём (озеро, пруд, обводненный карьер, водохранилище)		
13	Особо охраняемые природные территории		
1305	Иные особо ценные земли		
06	Функциональные зоны		
601	Зона застройки индивидуальными жилыми домами (Ж1)		
606	Зона делового, общественного и коммерческого назначения (О1)		
607	Зона размещения объектов социального и коммунально-бытового назначения (О2)		
610	Производственная зона (П1)		
612	Зона инженерной инфраструктуры (И)		
613	Зона транспортной инфраструктуры (Т)		
614	Зона сельскохозяйственных угодий (Сх1):		
614	Пашни		
614	Пастбища		
614	Многолетние насаждения, сады, виноградники		
615	Зона, занятая объектами сельскохозяйственного назначения (Сх2):		
615	Связанная с сельскохозяйственным производством		
615	Зона, занятая объектами сельскохозяйственного использования (Сх3)		
617	Зона специального назначения, связанная с захоронениями (Сп2)		
619	Зона иного назначения, в соответствии с местными условиями (территория общего пользования)		


ПРИМЕЧАНИЕ:
Карта подготовлена по материалам генерального плана, выполненного ООО «Севкариум» 2016 г.

Исполнитель Директор	ФИО Книзуков С.Ю.	Подпись	Дата	АО «СевкариумПрозем» 2022 г.	ЛИСТ 2	ЛИСТОВ 6
Кад. инженер	Давыткан Н.П.					
	Никитенко О.В.			Генеральный план сельского поселения Герменчик Урванского муниципального района Кабардино-Балкарской Республики Назначение: Местный административный орган: Герменчикское городское поселение Урванского муниципального района Кабардино-Балкарской Республики Масштаб: 1:10 000 В 1 CM 100 МЕТРОВ		

**Генеральный план
сельского поселения Герменчик
Урванского муниципального района Кабардино-Балкарской Республики**

**КАРТА ПЛАНИРУЕМОГО РАЗМЕЩЕНИЯ ОБЪЕКТОВ
В ГРАНИЦАХ НАСЕЛЕННОГО ПУНКТА С. ГЕРМЕНЧИК**

МАСШТАБ 1: 2 000
В 1 СМ 20 МЕТРОВ

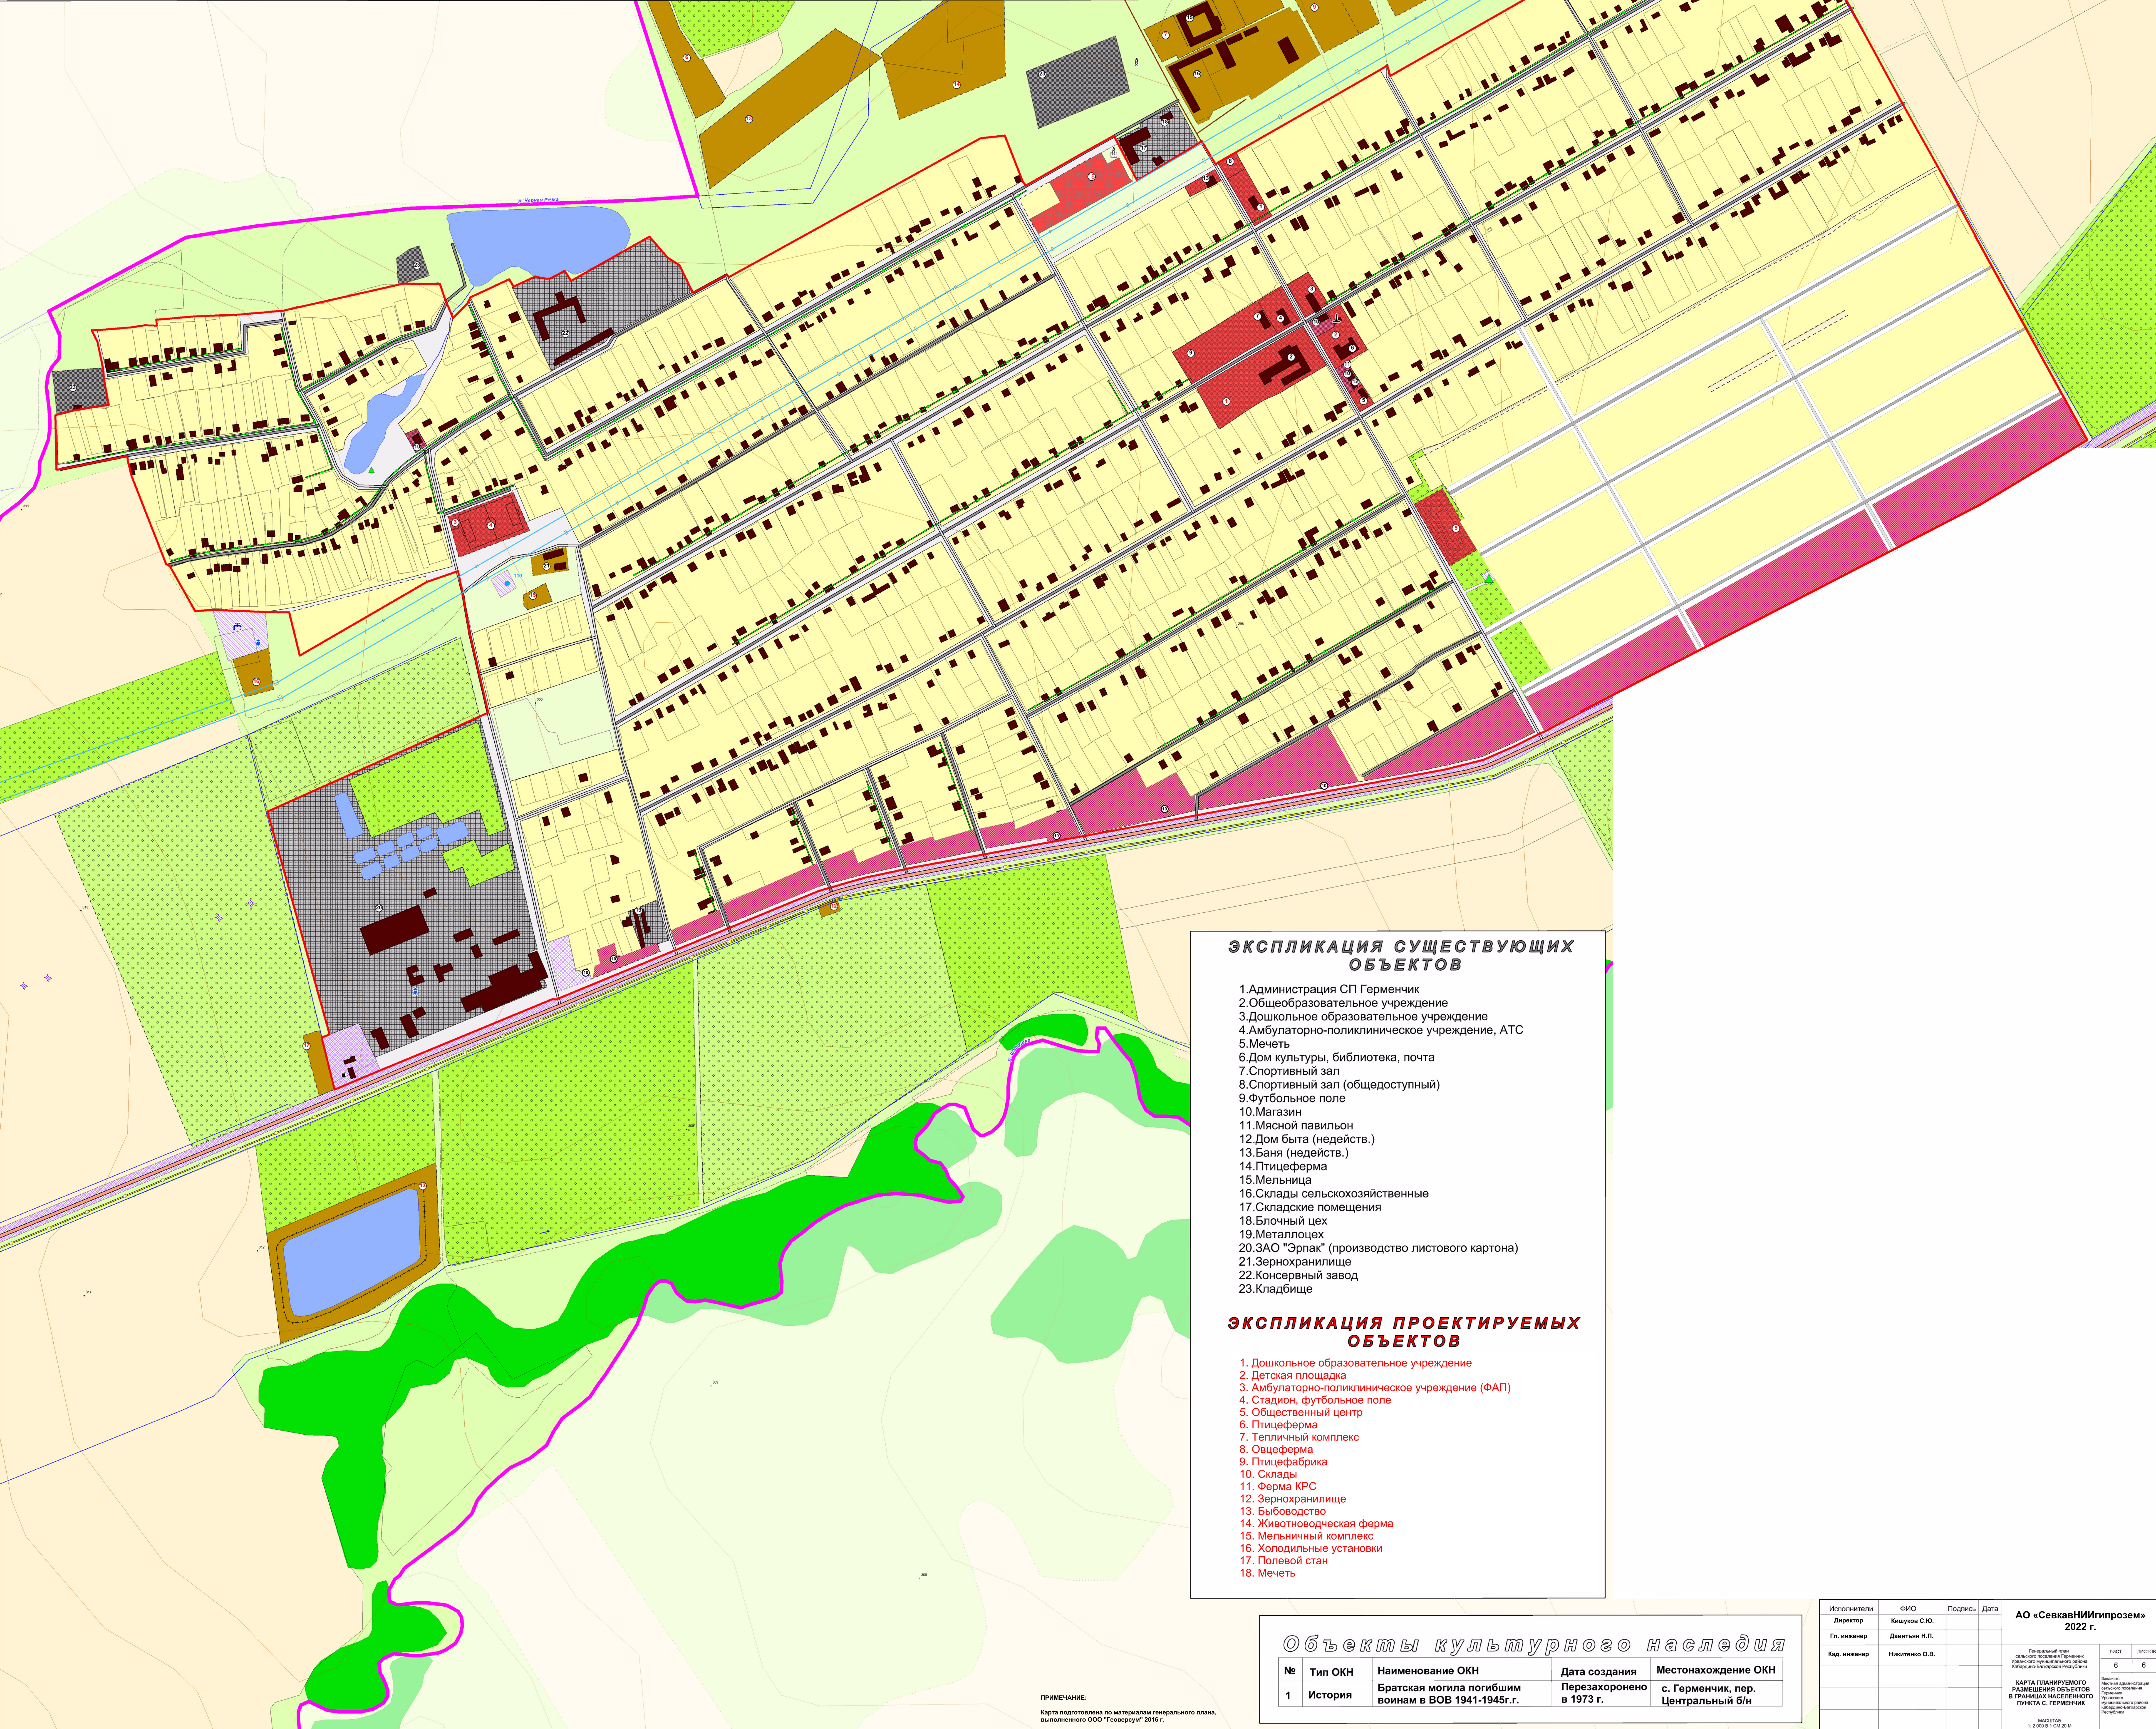

**ЭКСПЛИКАЦИЯ СУЩЕСТВУЮЩИХ
ОБЪЕКТОВ**

1. Администрация СП Герменчик
2. Общеобразовательное учреждение
3. Дошкольное образовательное учреждение
4. Амбулаторно-поликлиническое учреждение, АТС
5. Мечеть
6. Дом культуры, библиотека, почта
7. Спортивный зал
8. Спортивный зал (общедоступный)
9. Футбольное поле
10. Магазин
11. Мясной павильон
12. Дом быта (недейств.)
13. Баня (недейств.)
14. Птицеферма
15. Мельница
16. Склады сельскохозяйственные
17. Складские помещения
18. Блочный цех
19. Металлоцех
20. ЗАО "Эрпак" (производство листового картона)
21. Зернохранилище
22. Консервный завод
23. Кладбище

**ЭКСПЛИКАЦИЯ ПРОЕКТИРУЕМЫХ
ОБЪЕКТОВ**

1. Дошкольное образовательное учреждение
2. Детская площадка
3. Амбулаторно-поликлиническое учреждение (ФАП)
4. Стадион, футбольное поле
5. Общественный центр
6. Птицеферма
7. Тепличный комплекс
8. Овцеферма
9. Птицефабрика
10. Склады
11. Ферма КРС
12. Зернохранилище
13. Бытовое здание
14. Животноводческая ферма
15. Мельничный комплекс
16. Холодильные установки
17. Полевой стан
18. Мечеть

Объекты культурного наследия

№	Тип ОКН	Наименование ОКН	Дата создания	Местонахождение ОКН
1	История	Братская могила погибшим воинам в ВОВ 1941-1945г.г.	Перезахоронено в 1973 г.	с. Герменчик, пер. Центральный б/н

ПРИМЕЧАНИЕ:
Карта подготовлена по материалам генерального плана, выполненного ООО "Техсервис" 2016 г.

Исполнитель	ФИО	Подпись	Дата	АО «СевкавНИИгипрозем» 2022 г.	
Директор	Клиучев С.Ю.			ЛИСТ	ВКЛЮЧ
Гл. инженер	Давытов Н.П.			6	6
Кад. инженер	Никитенко О.В.				

Утвержденный генеральный план сельского поселения Герменчик Урванского муниципального района Кабардино-Балкарской Республики

КАРТА ПЛАНИРУЕМОГО РАЗМЕЩЕНИЯ ОБЪЕКТОВ В ГРАНИЦАХ НАСЕЛЕННОГО ПУНКТА С. ГЕРМЕНЧИК

МАСШТАБ 1: 2 000 В 1 СМ 20 М