


**Генеральный план  
сельского поселения Герменчик  
Урванского муниципального района Кабардино-Балкарской Республики**

**КАРТА ФУНКЦИОНАЛЬНЫХ ЗОН ПОСЕЛЕНИЯ**

МАСШТАБ 1: 10 000  
В 1 CM 100 МЕТРОВ

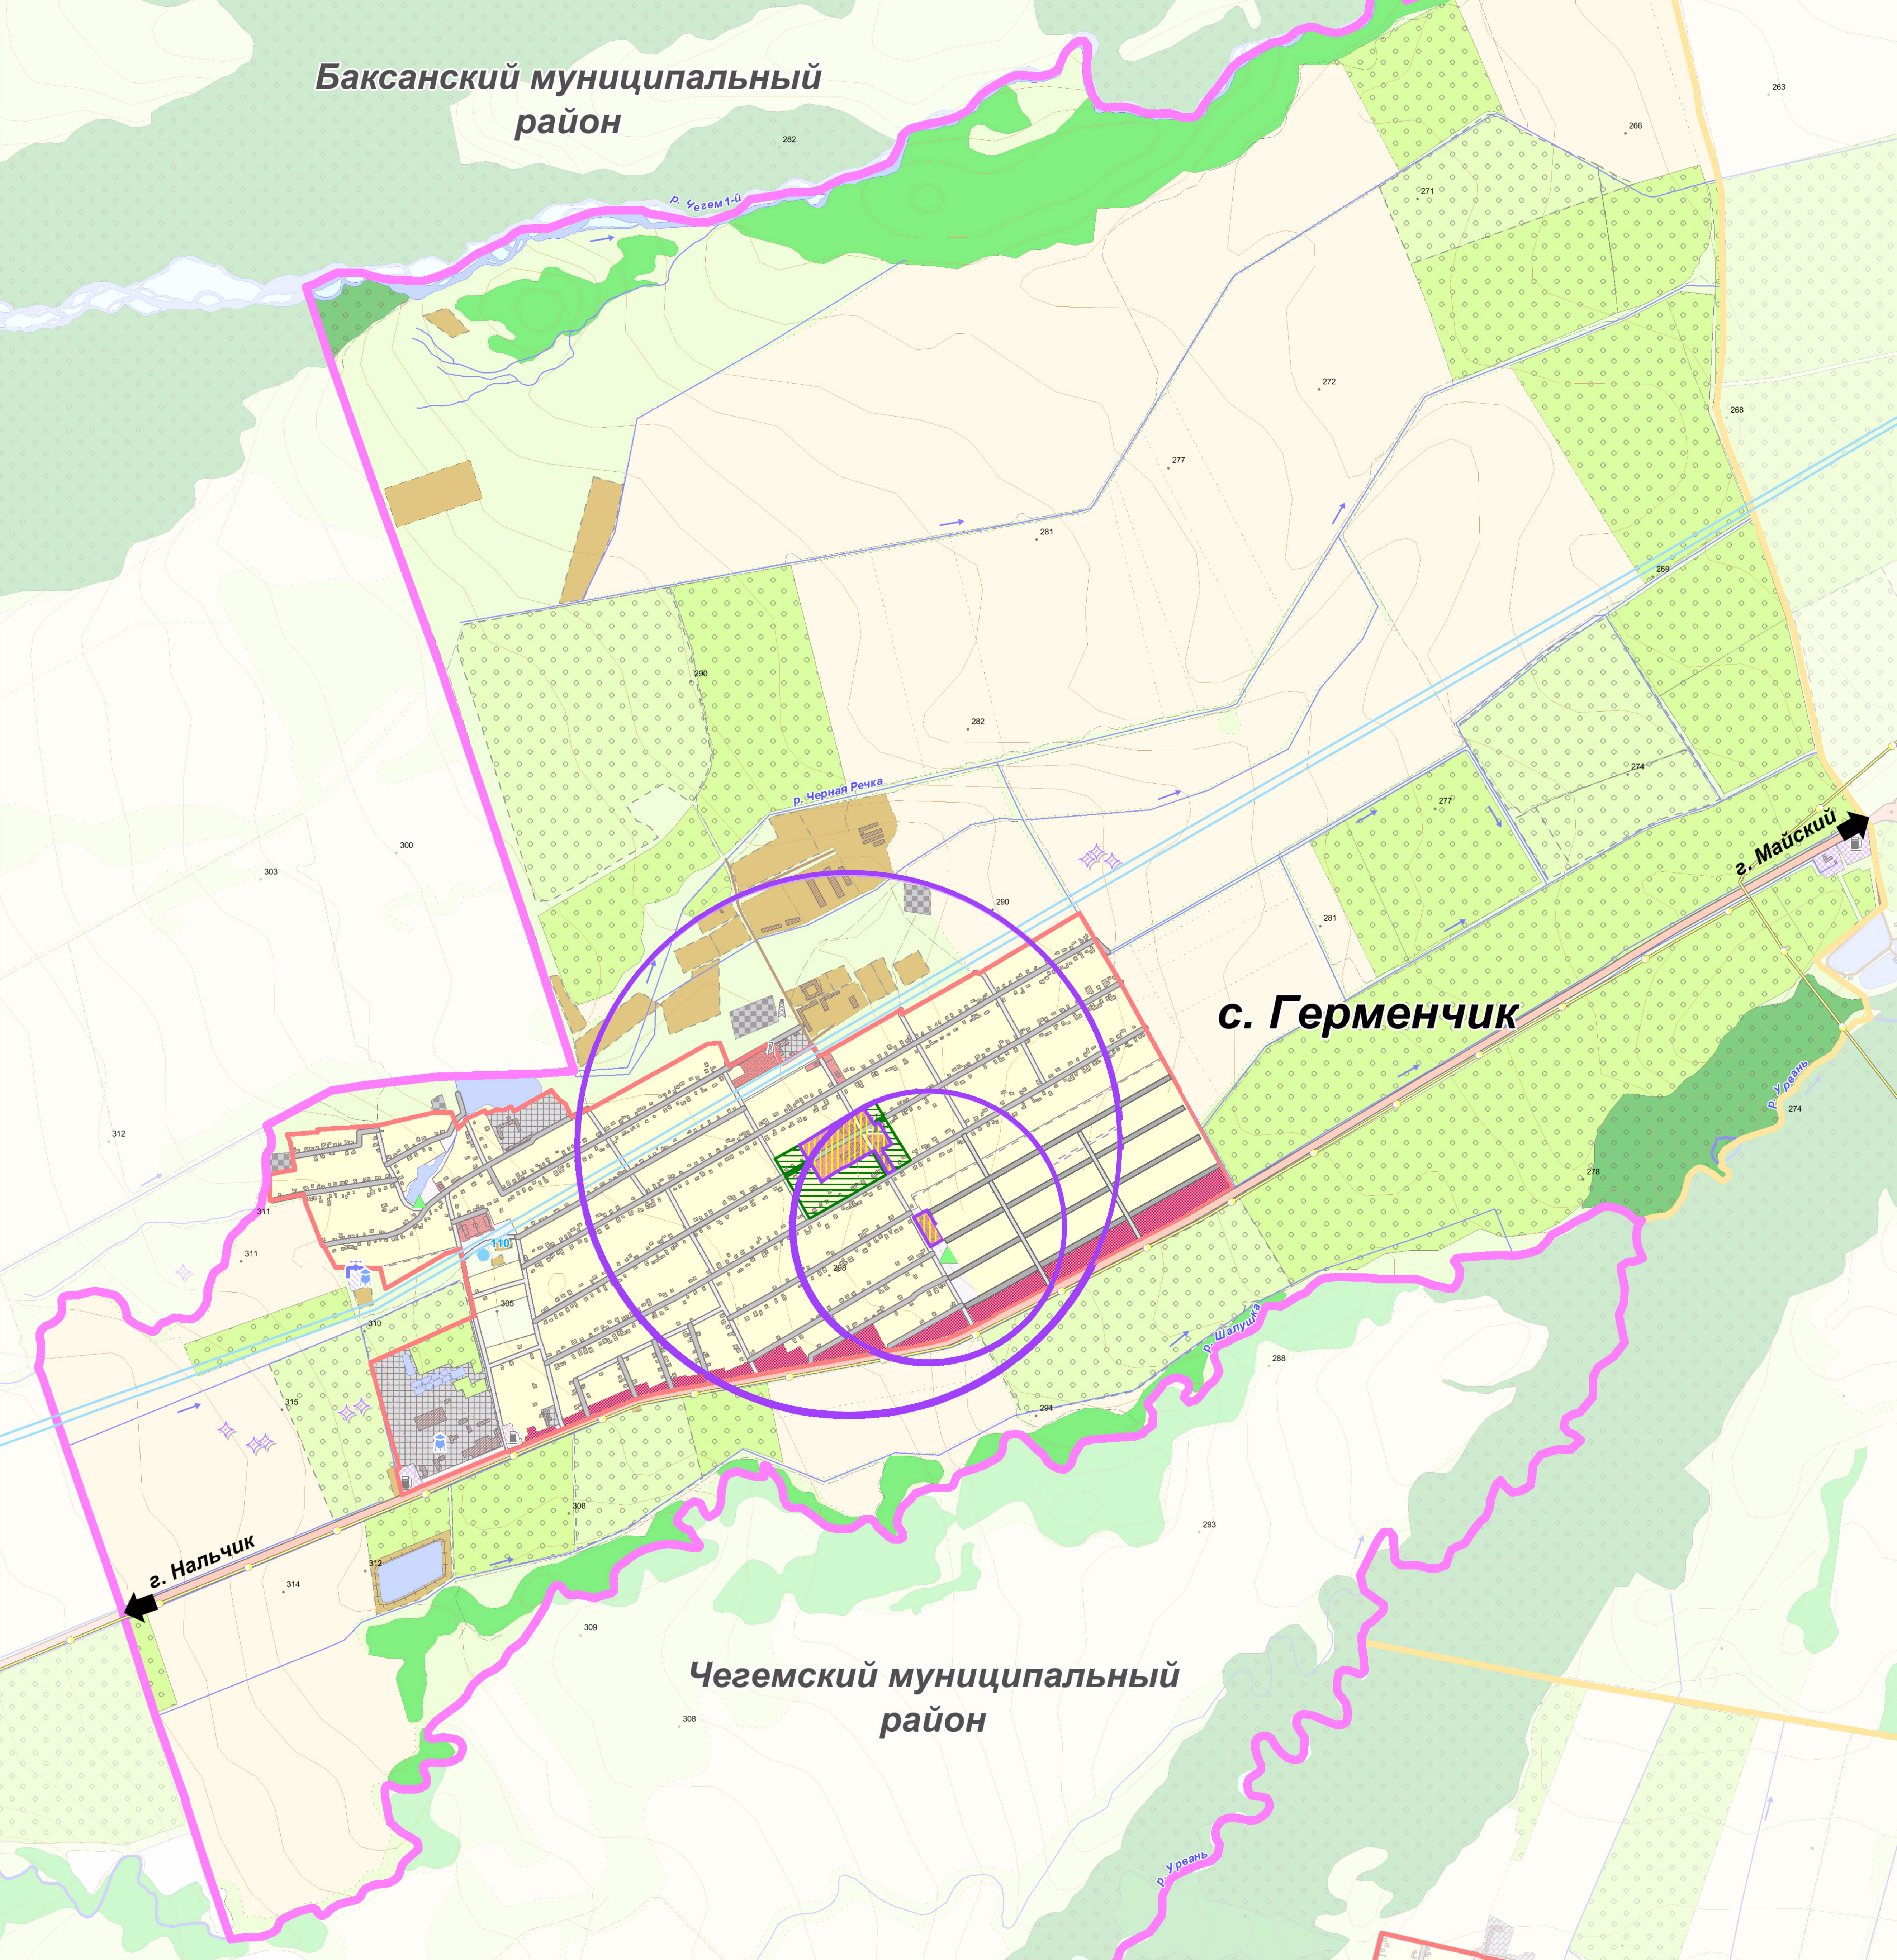

**Объекты культурного наследия**

№	Тип ОКН	Наименование ОКН	Дата создания	Местонахождение ОКН
1	История	Братская могила погибшим воинам в ВОВ 1941-1945г.г.	Перезахоронено в 1973 г.	с. Герменчик, пер. Центральный б/п

**УСЛОВНЫЕ ОБОЗНАЧЕНИЯ**

КОД ОБЪЕКТА	НАИМЕНОВАНИЕ ОБЪЕКТА	УСЛОВНЫЙ ЗНАК ДЛЯ ОТОБРАЖЕНИЯ	
		СУЩЕСТВУЮЩИЕ	ПЛАНИРУЕМЫЕ
02	Территориальная граница		
20302	Граница муниципального района		
20303	Граница городского поселения		
204	Граница населенного пункта		
810	ОКС транспортной инфраструктуры		
81002	ОКС внешнего автомобильного транспорта		
8100206	Дорога обычного типа регионального значения		
8100209	Дорога обычного типа местного значения		
8100215	Автозаправочная станция		
Объекты улично-дорожной сети населенного пункта			
Улицы в жилой застройке:			
	Основная		
	Второстепенная		
Внутрихозяйственные автомобильные дороги:			
	Дороги полевые		
81005	ОКС магистрального трубопроводного транспорта (магистральные трубопроводы)		
8100501	Магистральный газопровод		
811	ОКС инженерной инфраструктуры		
8110117	Подстанция (ПС)		
8110124	Подстанция 110 кВ		
8110131	Линии электропередач (ЛЭП)		
8110138	ЛЭП 110 кВ		
81102	ОКС водоснабжения		
8110203	Водозабор		
8110207	Водонапорная башня		
81104	ОКС газоснабжения		
8110402	Газопровод распределительный		
8110405	Газораспределительная станция (ГРС)		
8110406	Газорегуляторный пункт (ГРП)		
80307	ОКС теплоснабжения		
8030705	Котельная		
80308	ОКС связи		
8030805	Антенно-мачтовые сооружения		
21	Леса		
21	Земли лесного фонда (ГЛФ)		
21	Древесно-кустарниковая растительность		
22	Поверхностные водные объекты		
2202	Водоток (река, ручей, канал)		
2203	Водоем (озеро, пруд, обводненный карьер, водохранилище)		
13	Особо охраняемые природные территории		
1305	Иные особо ценные земли		
06	Функциональные зоны		
601	Зона застройки индивидуальными жилыми домами (Ж1)		
606	Зона делового, общественного и коммерческого назначения (О1)		
607	Зона размещения объектов социального и коммунально-бытового назначения (О2)		
610	Производственная зона (П1)		
612	Зона инженерной инфраструктуры (И)		
613	Зона транспортной инфраструктуры (Т)		
614	Зона сельскохозяйственных угодий (Сх1):		
614	Пашни		
614	Пастбища		
614	Многолетние насаждения, сады, виноградники		
615	Зона, занятая объектами сельскохозяйственного назначения (Сх2):		
615	Связанная с сельскохозяйственным производством		
	Зона, занятая объектами сельскохозяйственного использования (Сх3)		
617	Зона специального назначения, связанная с захоронениями (Сп2)		
619	Зона иного назначения, в соответствии с местными условиями (территории общего пользования)		
	Зона общественно-делового центра/подцентра		
	Зона 1000м/500м доступности общественно-делового центра/подцентра		
	Зона выборочной реконструкции		

**ПРИМЕЧАНИЕ:**

Карта подготовлена по материалам генерального плана, выполненного ООО «Геосервис» 2016 г.

Исполнитель	ФИО	Подпись	Дата
Директор	Князев С.Ю.		
Гл. инженер	Давытов Н.П.		
Кад. инженер	Никитенко О.В.		

АО «СевкавНИИгипрозем»  
2022 г.

Генеральный план сельского поселения Герменчик Урванского муниципального района Кабардино-Балкарской Республики

Лист 3 из 6

Заказчик: Местные администрации сельского поселения Урванского муниципального района Кабардино-Балкарской Республики

Масштаб: 1:10 000 в 1 см 100 м