


**Генеральный план
сельского поселения Герменчик
Урванского муниципального района Кабардино-Балкарской Республики**
**КАРТА ПЛАНИРУЕМОГО РАЗМЕЩЕНИЯ ОБЪЕКТОВ
МЕСТНОГО ЗНАЧЕНИЯ ПОСЕЛЕНИЯ**

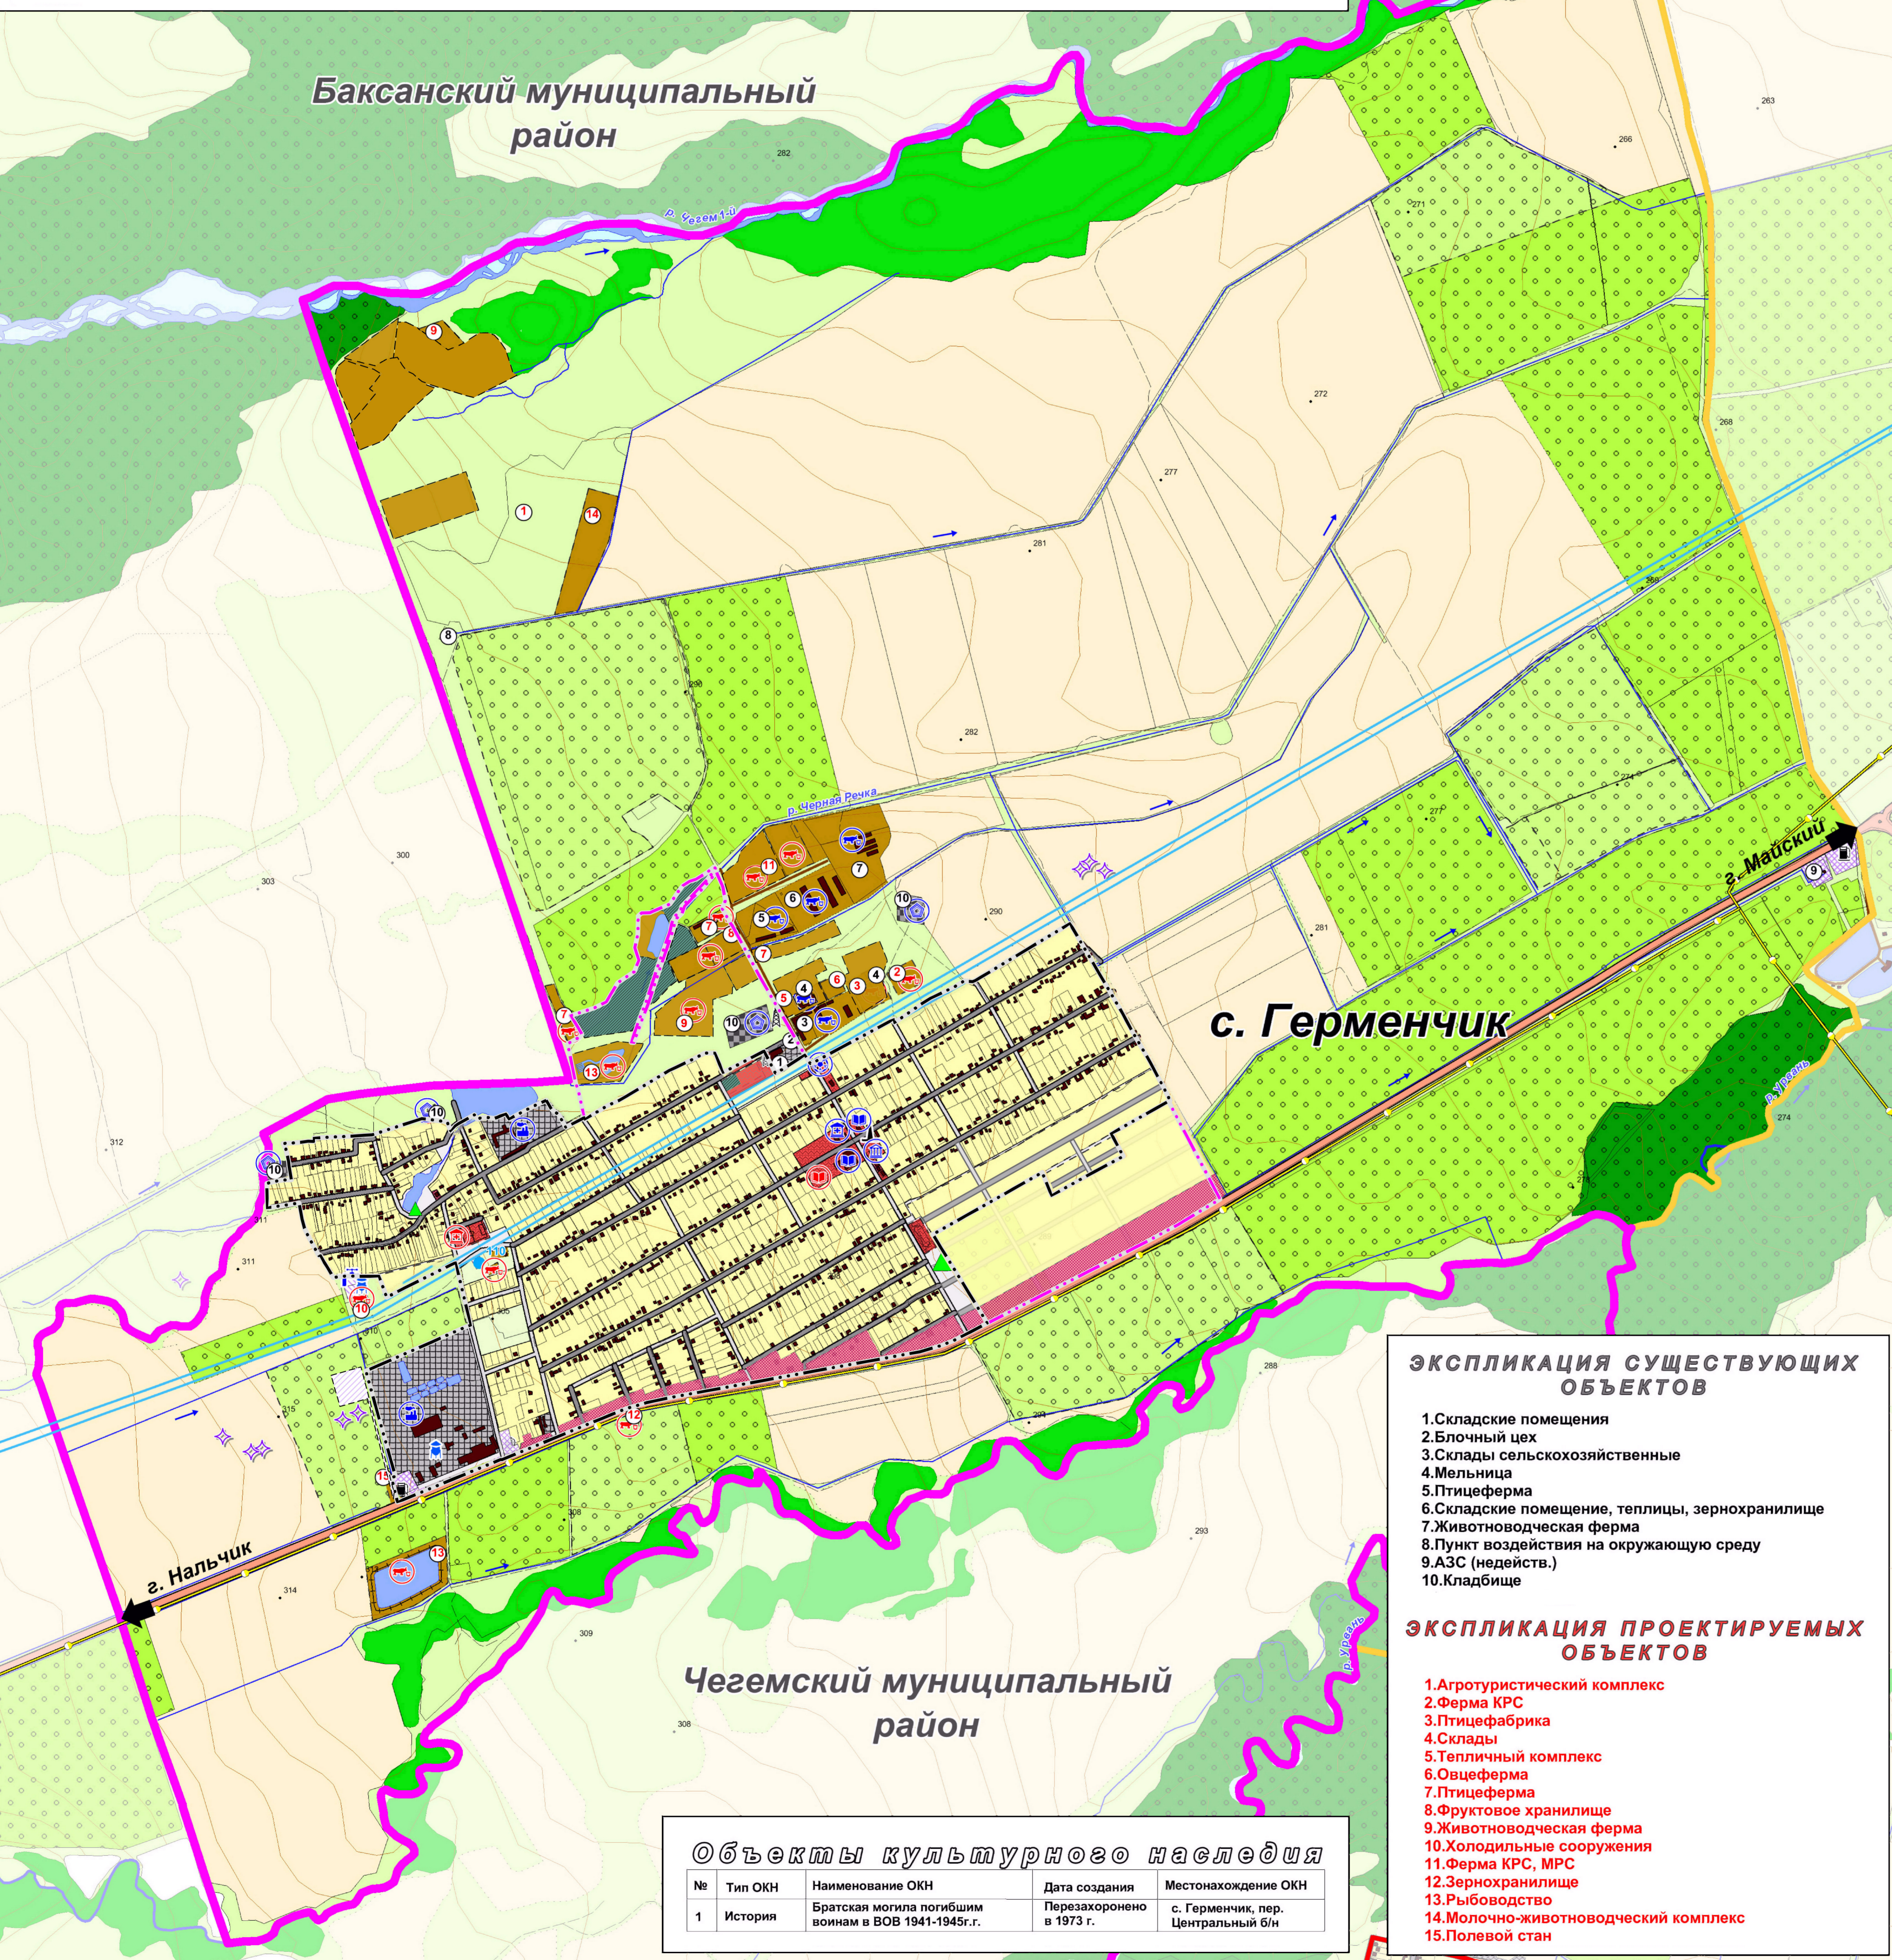

УСЛОВНЫЕ ОБОЗНАЧЕНИЯ

НАИМЕНОВАНИЕ ОБЪЕКТА	УСЛОВНЫЙ ЗНАК ДЛЯ ОТОБРАЖЕНИЯ	
	СУЩЕСТВУЮЩИЕ	ПЛАНИРУЕМЫЕ
Территориальная граница		
Граница муниципального района		
Граница городского поселения		
Граница населенного пункта		
Объекты капитального строительства (ОКС)		
ОКС учебного назначения		
ОКС спортивного назначения		
ОКС здравоохранения		
ОКС производственного и коммунально-складского назначения		
ОКС сельскохозяйственного назначения		
ОКС специального назначения		
ОКС транспортной инфраструктуры		
ОКС внешнего автомобильного транспорта		
Дорога общего типа регионального значения		
Дорога общего типа местного значения		
Автозаправочная станция		
Объекты улично-дорожной сети населенного пункта		
Улицы в жилой застройке:		
Основная		
Второстепенная		
Внутрихозяйственные автомобильные дороги:		
Дороги полевые		
ОКС магистрального трубопроводного транспорта (магистральные трубопроводы)		
Магистральный газопровод		
ОКС инженерной инфраструктуры		
Подстанция (ПС)		
Подстанция 110 кВ		
Линии электропередач (ЛЭП)		
ЛЭП 110 кВ		
ОКС водоснабжения		
Водозабор		
Водонапорная башня		
ОКС газоснабжения		
Газопровод распределительный		
Газораспределительная станция (ГРС)		
Газорегуляторный пункт (ГРП)		
ОКС теплоснабжения		
Котельная		
ОКС связи		
Антенно-мачтовые сооружения		
Леса		
Земли лесного фонда (ГЛФ)		
Древесно-кустарниковая растительность		
Поверхностные водные объекты		
Водоток (река, ручей, канал)		
Водоём (озеро, пруд, обводненный карьер, водохранилище)		
Особо охраняемые природные территории		
Иные особо ценные земли		
Функциональные зоны		
Зона застройки индивидуальными жилыми домами (Ж1)		
Зона делового, общественного и коммерческого назначения (О1)		
Зона размещения объектов социального и коммунально-бытового назначения (О2)		
Производственная зона (П1)		
Зона инженерной инфраструктуры (И)		
Зона транспортной инфраструктуры (Т)		
Зона сельскохозяйственных угодий (Сх1):		
Пашни		
Пастбища		
Многолетние насаждения, сады, виноградники		
Зона, занятая объектами сельскохозяйственного назначения (Сх2):		
Связанная с сельскохозяйственным производством		
Зона, занятая объектами сельскохозяйственного использования (Сх3)		
Зона специального назначения, связанная с захоронениями (Сп2)		
Зона иного назначения, в соответствии с местными условиями (территория общего пользования)		
Рекреационная зона (Р1)		

**ЭКСПЛИКАЦИЯ СУЩЕСТВУЮЩИХ
ОБЪЕКТОВ**

1. Складские помещения
2. Блочный цех
3. Склады сельскохозяйственные
4. Мельница
5. Птицеферма
6. Складские помещения, теплицы, зернохранилище
7. Животноводческая ферма
8. Пункт воздействия на окружающую среду
9. АЗС (недейств.)
10. Кладбище

**ЭКСПЛИКАЦИЯ ПРОЕКТИРУЕМЫХ
ОБЪЕКТОВ**

1. Агротуристический комплекс
2. Ферма КРС
3. Птицефабрика
4. Склады
5. Тепличный комплекс
6. Овцеферма
7. Птицеферма
8. Фруктовое хранилище
9. Животноводческая ферма
10. Холодильные сооружения
11. Ферма КРС, МРС
12. Зернохранилище
13. Рыбоводство
14. Молочно-животноводческий комплекс
15. Полевой стан

Объекты культурного наследия


№	Тип ОКН	Наименование ОКН	Дата создания	Местонахождение ОКН
1	История	Братская могила погибшим воинам в ВОВ 1941-1945г.г.	Перезахоронено в 1973 г.	с. Герменчик, пер. Центральный б/н

ПРИМЕЧАНИЕ:
Карта подготовлена по материалам генерального плана, выполненного ООО «Геоверсум» 2016 г.

Исполнитель	ФИО	Подпись	Дата	АО «СевкавНИИпрозем» 2024 г.	Лист 2 Листов 6
Директор	Квицуев С.Ю.				
Гл. инженер	Давыдов Н.П.				
Кад. инженер	Нигметов О.В.				
Генеральный план сельского поселения Герменчик Урванского муниципального района Кабардино-Балкарской Республики				Основание: Местная администрация сельского поселения Герменчик Урванского муниципального района Кабардино-Балкарской Республики	
КАРТА ПЛАНИРУЕМОГО РАЗМЕЩЕНИЯ ОБЪЕКТОВ МЕСТНОГО ЗНАЧЕНИЯ ПОСЕЛЕНИЯ				Масштаб: 1:10 000 в 1:20 000 М	

**Генеральный план
сельского поселения Герменчик
Урванского муниципального района Кабардино-Балкарской Республики**

**КАРТА ПЛАНИРУЕМОГО РАЗМЕЩЕНИЯ ОБЪЕКТОВ
В ГРАНИЦАХ НАСЕЛЕННОГО ПУНКТА С. ГЕРМЕНЧИК**

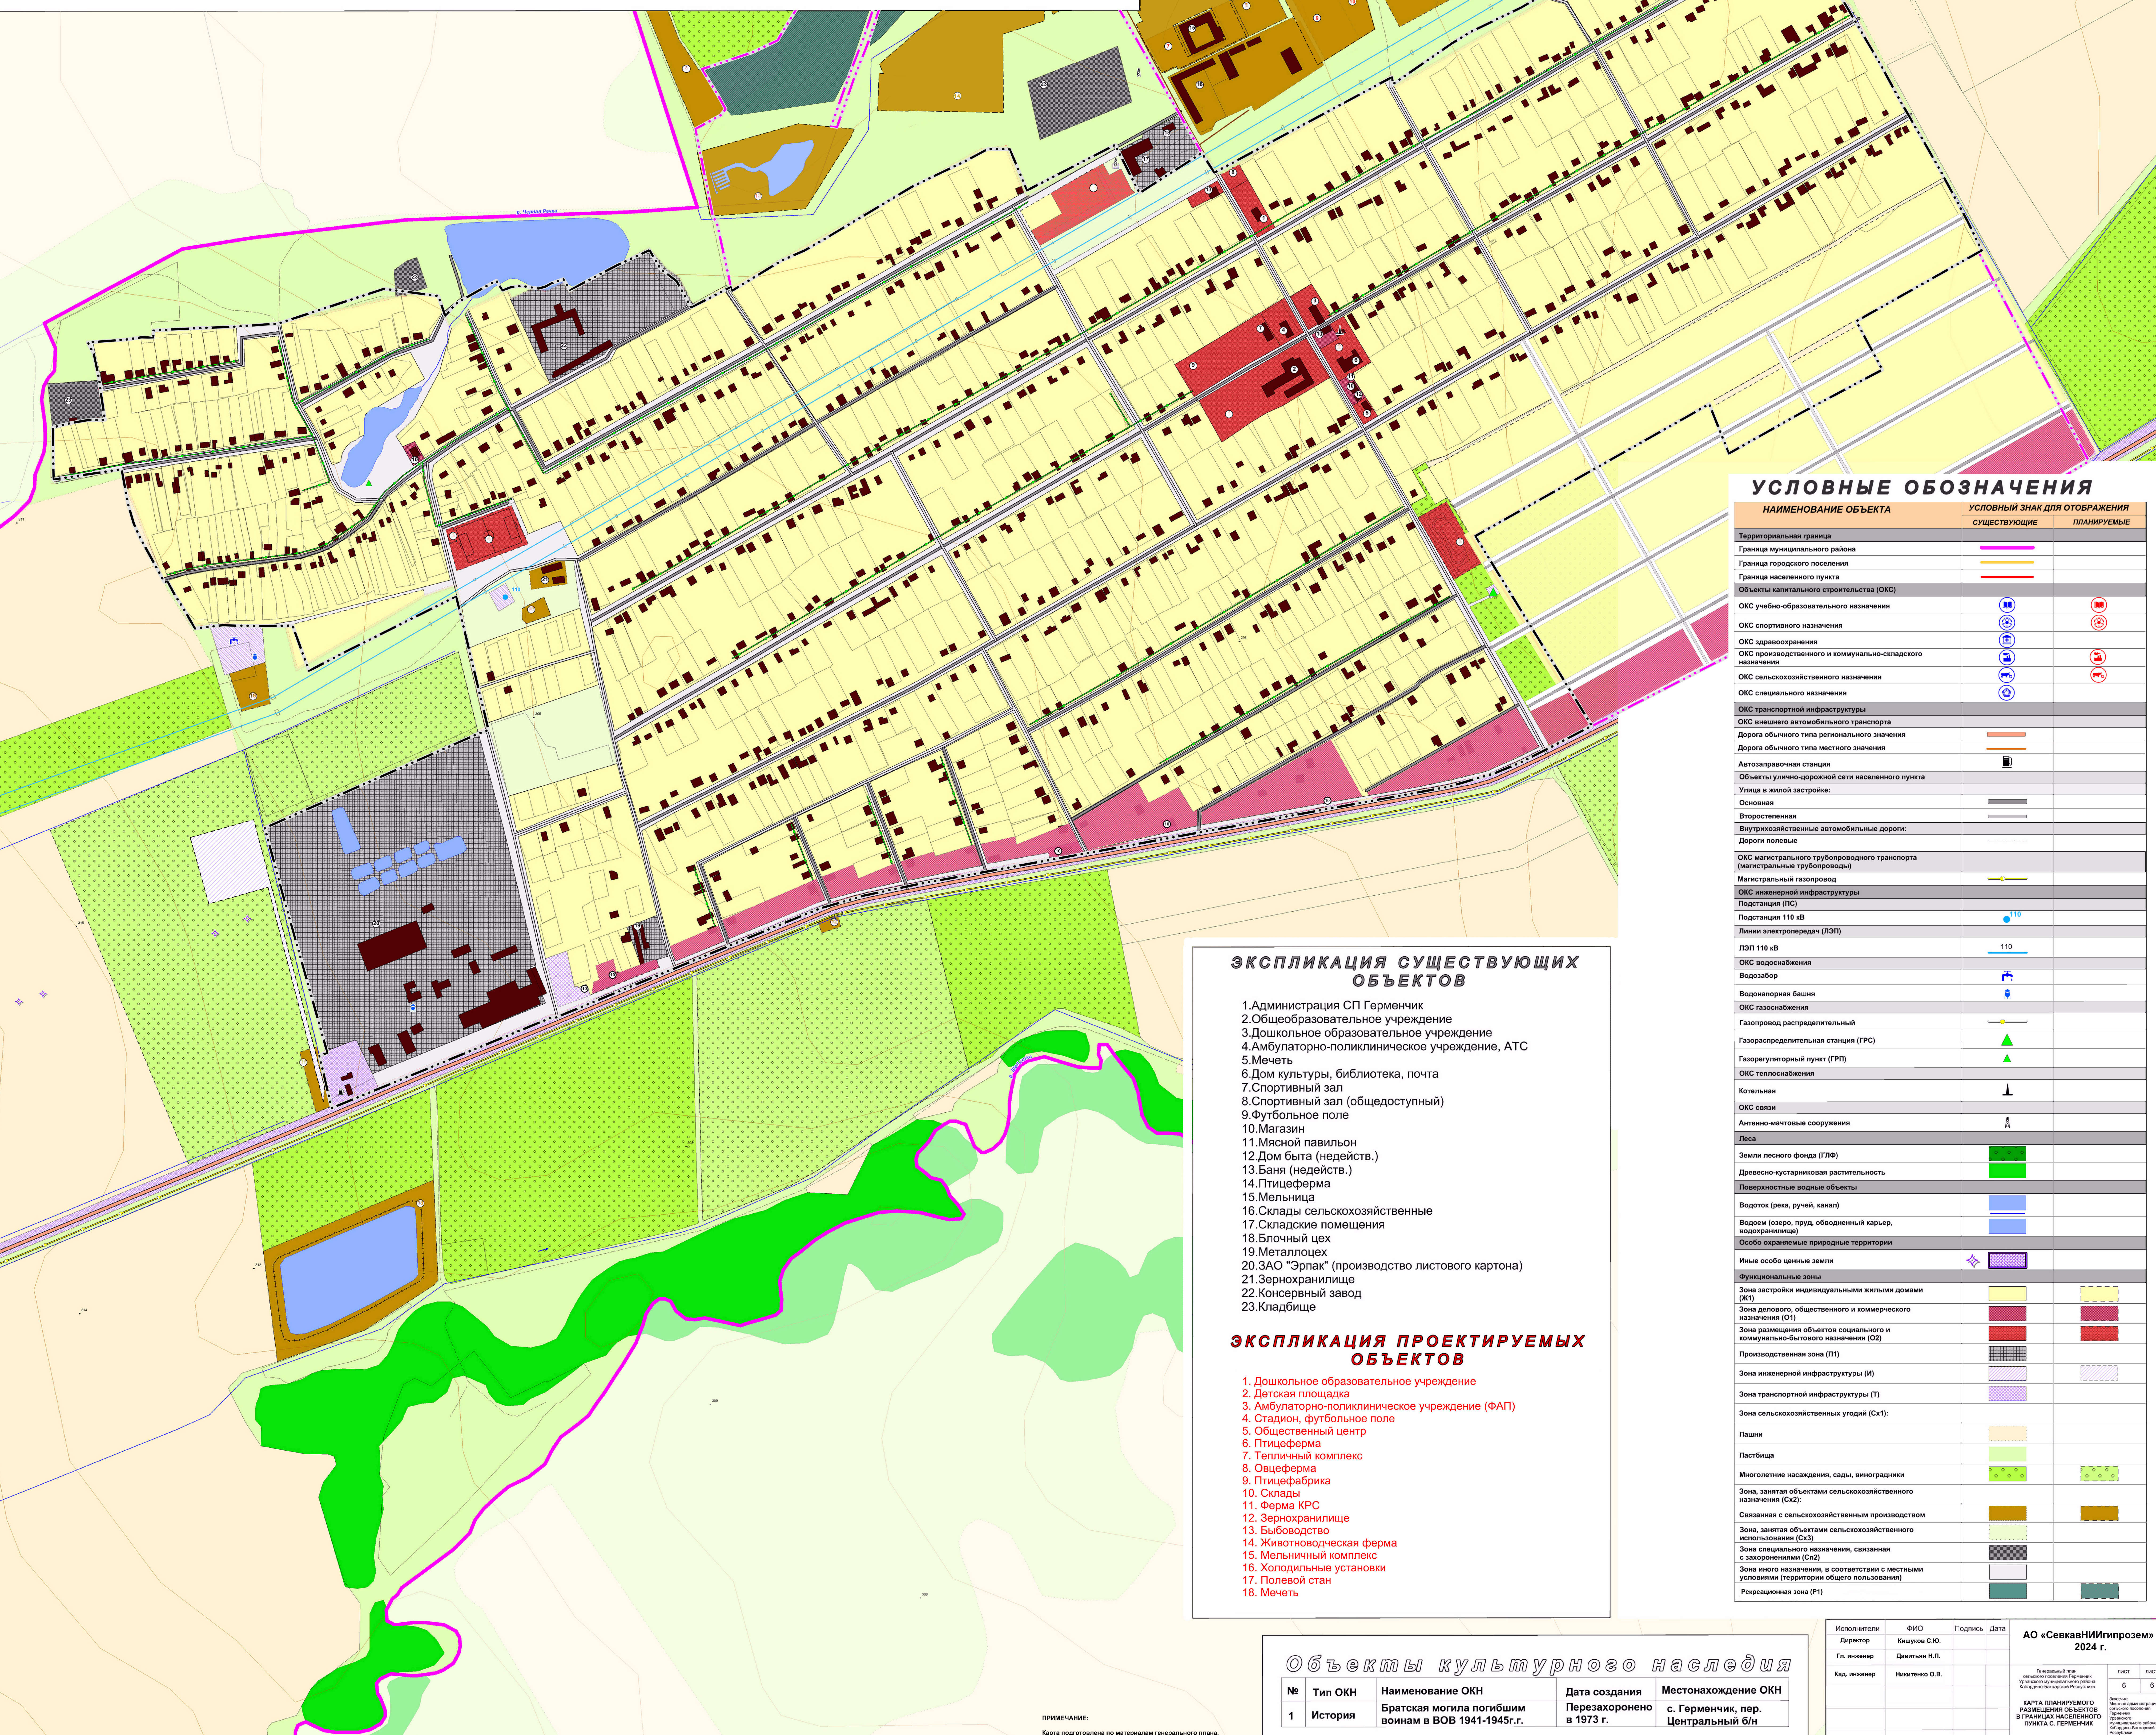

- ЭКСПЛИКАЦИЯ СУЩЕСТВУЮЩИХ ОБЪЕКТОВ**
1. Администрация СП Герменчик
 2. Общеобразовательное учреждение
 3. Дошкольное образовательное учреждение
 4. Амбулаторно-поликлиническое учреждение, АТС
 5. Мечеть
 6. Дом культуры, библиотека, почта
 7. Спортивный зал
 8. Спортивный зал (общедоступный)
 9. Футбольное поле
 10. Магазин
 11. Мясной павильон
 12. Дом быта (недейств.)
 13. Баня (недейств.)
 14. Птицеферма
 15. Мельница
 16. Склады сельскохозяйственные
 17. Складские помещения
 18. Блочный цех
 19. Металлоцех
 20. ЗАО "Эрпак" (производство листового картона)
 21. Зернохранилище
 22. Консервный завод
 23. Кладбище
- ЭКСПЛИКАЦИЯ ПРОЕКТИРУЕМЫХ ОБЪЕКТОВ**
1. Дошкольное образовательное учреждение
 2. Детская площадка
 3. Амбулаторно-поликлиническое учреждение (ФАП)
 4. Стадион, футбольное поле
 5. Общественный центр
 6. Птицеферма
 7. Тепличный комплекс
 8. Овцеферма
 9. Птицефабрика
 10. Склады
 11. Ферма КРС
 12. Зернохранилище
 13. Бытовое хозяйство
 14. Животноводческая ферма
 15. Мельничный комплекс
 16. Хлопководческие установки
 17. Полевой стан
 18. Мечеть

УСЛОВНЫЕ ОБОЗНАЧЕНИЯ

НАИМЕНОВАНИЕ ОБЪЕКТА	УСЛОВНЫЙ ЗНАК ДЛЯ ОТОБРАЖЕНИЯ	
	СУЩЕСТВУЮЩИЕ	ПЛАНИРУЕМЫЕ
Территориальная граница		
Граница муниципального района		
Граница городского поселения		
Граница населенного пункта		
Объекты капитального строительства (ОКС)		
ОКС учебного назначения		
ОКС спортивного назначения		
ОКС здравоохранения		
ОКС производственного и коммунально-складского назначения		
ОКС сельскохозяйственного назначения		
ОКС специального назначения		
ОКС транспортной инфраструктуры		
ОКС внешнего автомобильного транспорта		
Дорога общего типа регионального значения		
Дорога общего типа местного значения		
Автозаправочная станция		
Объекты улично-дорожной сети населенного пункта		
Улица в жилой застройке:		
Основная		
Второстепенная		
Внутриквартальные автомобильные дороги:		
Дорожки полевые		
ОКС магистрального трубопроводного транспорта (магистральные трубопроводы)		
Магистральный газопровод		
ОКС инженерной инфраструктуры		
Подстанция (ПС)		
Подстанция 110 кВ		
Линии электропередач (ЛЭП)		
ЛЭП 110 кВ		
ОКС водоснабжения		
Водозабор		
Водонапорная башня		
ОКС газоснабжения		
Газопровод распределительный		
Газораспределительная станция (ГРС)		
Газорегуляторный пункт (ГРП)		
ОКС теплоснабжения		
Котельная		
ОКС связи		
Антенно-мачтовые сооружения		
Леса		
Земли лесного фонда (ЛФ)		
Древесно-кустарниковая растительность		
Поверхностные водные объекты		
Водоток (река, ручей, канал)		
Водоём (озеро, пруд, обводненный карьер, водохранилище)		
Особо охраняемые природные территории		
Иные особо ценные земли		
Функциональные зоны		
Зона застройки индивидуальными жилыми домами (Ж1)		
Зона делового, общественного и коммерческого назначения (О1)		
Зона размещения объектов социального и коммунально-бытового назначения (О2)		
Производственная зона (П1)		
Зона инженерной инфраструктуры (И)		
Зона транспортной инфраструктуры (Т)		
Зона сельскохозяйственных угодий (Сх1):		
Пашни		
Пастбища		
Многолетние насаждения, сады, виноградники		
Зона, занятая объектами сельскохозяйственного назначения (Сх2):		
Связанная с сельскохозяйственным производством		
Зона, занятая объектами сельскохозяйственного использования (Сх3):		
Зона специального назначения, связанная с заочернением (Сп2)		
Зона иного назначения, в соответствии с местными условиями (территория общего пользования)		
Рекреационная зона (Р1)		

Объекты культурного наследия

№	Тип ОКН	Наименование ОКН	Дата создания	Местонахождение ОКН
1	История	Братская могила погибшим воинам в ВОВ 1941-1945гг.	Перезахоронено в 1973 г.	с. Герменчик, пер. Центральный блн

Исполнитель	ФИО	Подпись	Дата	АО «СевкавНИИпрозем» 2024 г.
Директор	Князев С.Ю.			
Гл. инженер	Давытов Н.П.			
Кад. инженер	Никитченко О.В.			
Лист 6 из 6 КАРТА ПЛАНИРУЕМОГО РАЗМЕЩЕНИЯ ОБЪЕКТОВ В ГРАНИЦАХ НАСЕЛЕННОГО ПУНКТА С. ГЕРМЕНЧИК				Лист 6 из 6 МАСШТАБ 1:2000 (1:500)

ПРИМЕЧАНИЕ:
Карта подготовлена по материалам генерального плана, выполненного ООО "Тексервис" 2016 г.