


**Генеральный план
сельского поселения Герменчик
Урванского муниципального района Кабардино-Балкарской Республики**
**КАРТА ЗОН С ОСОБЫМИ УСЛОВИЯМИ
ИСПОЛЬЗОВАНИЯ ТЕРРИТОРИЙ ПОСЕЛЕНИЯ**

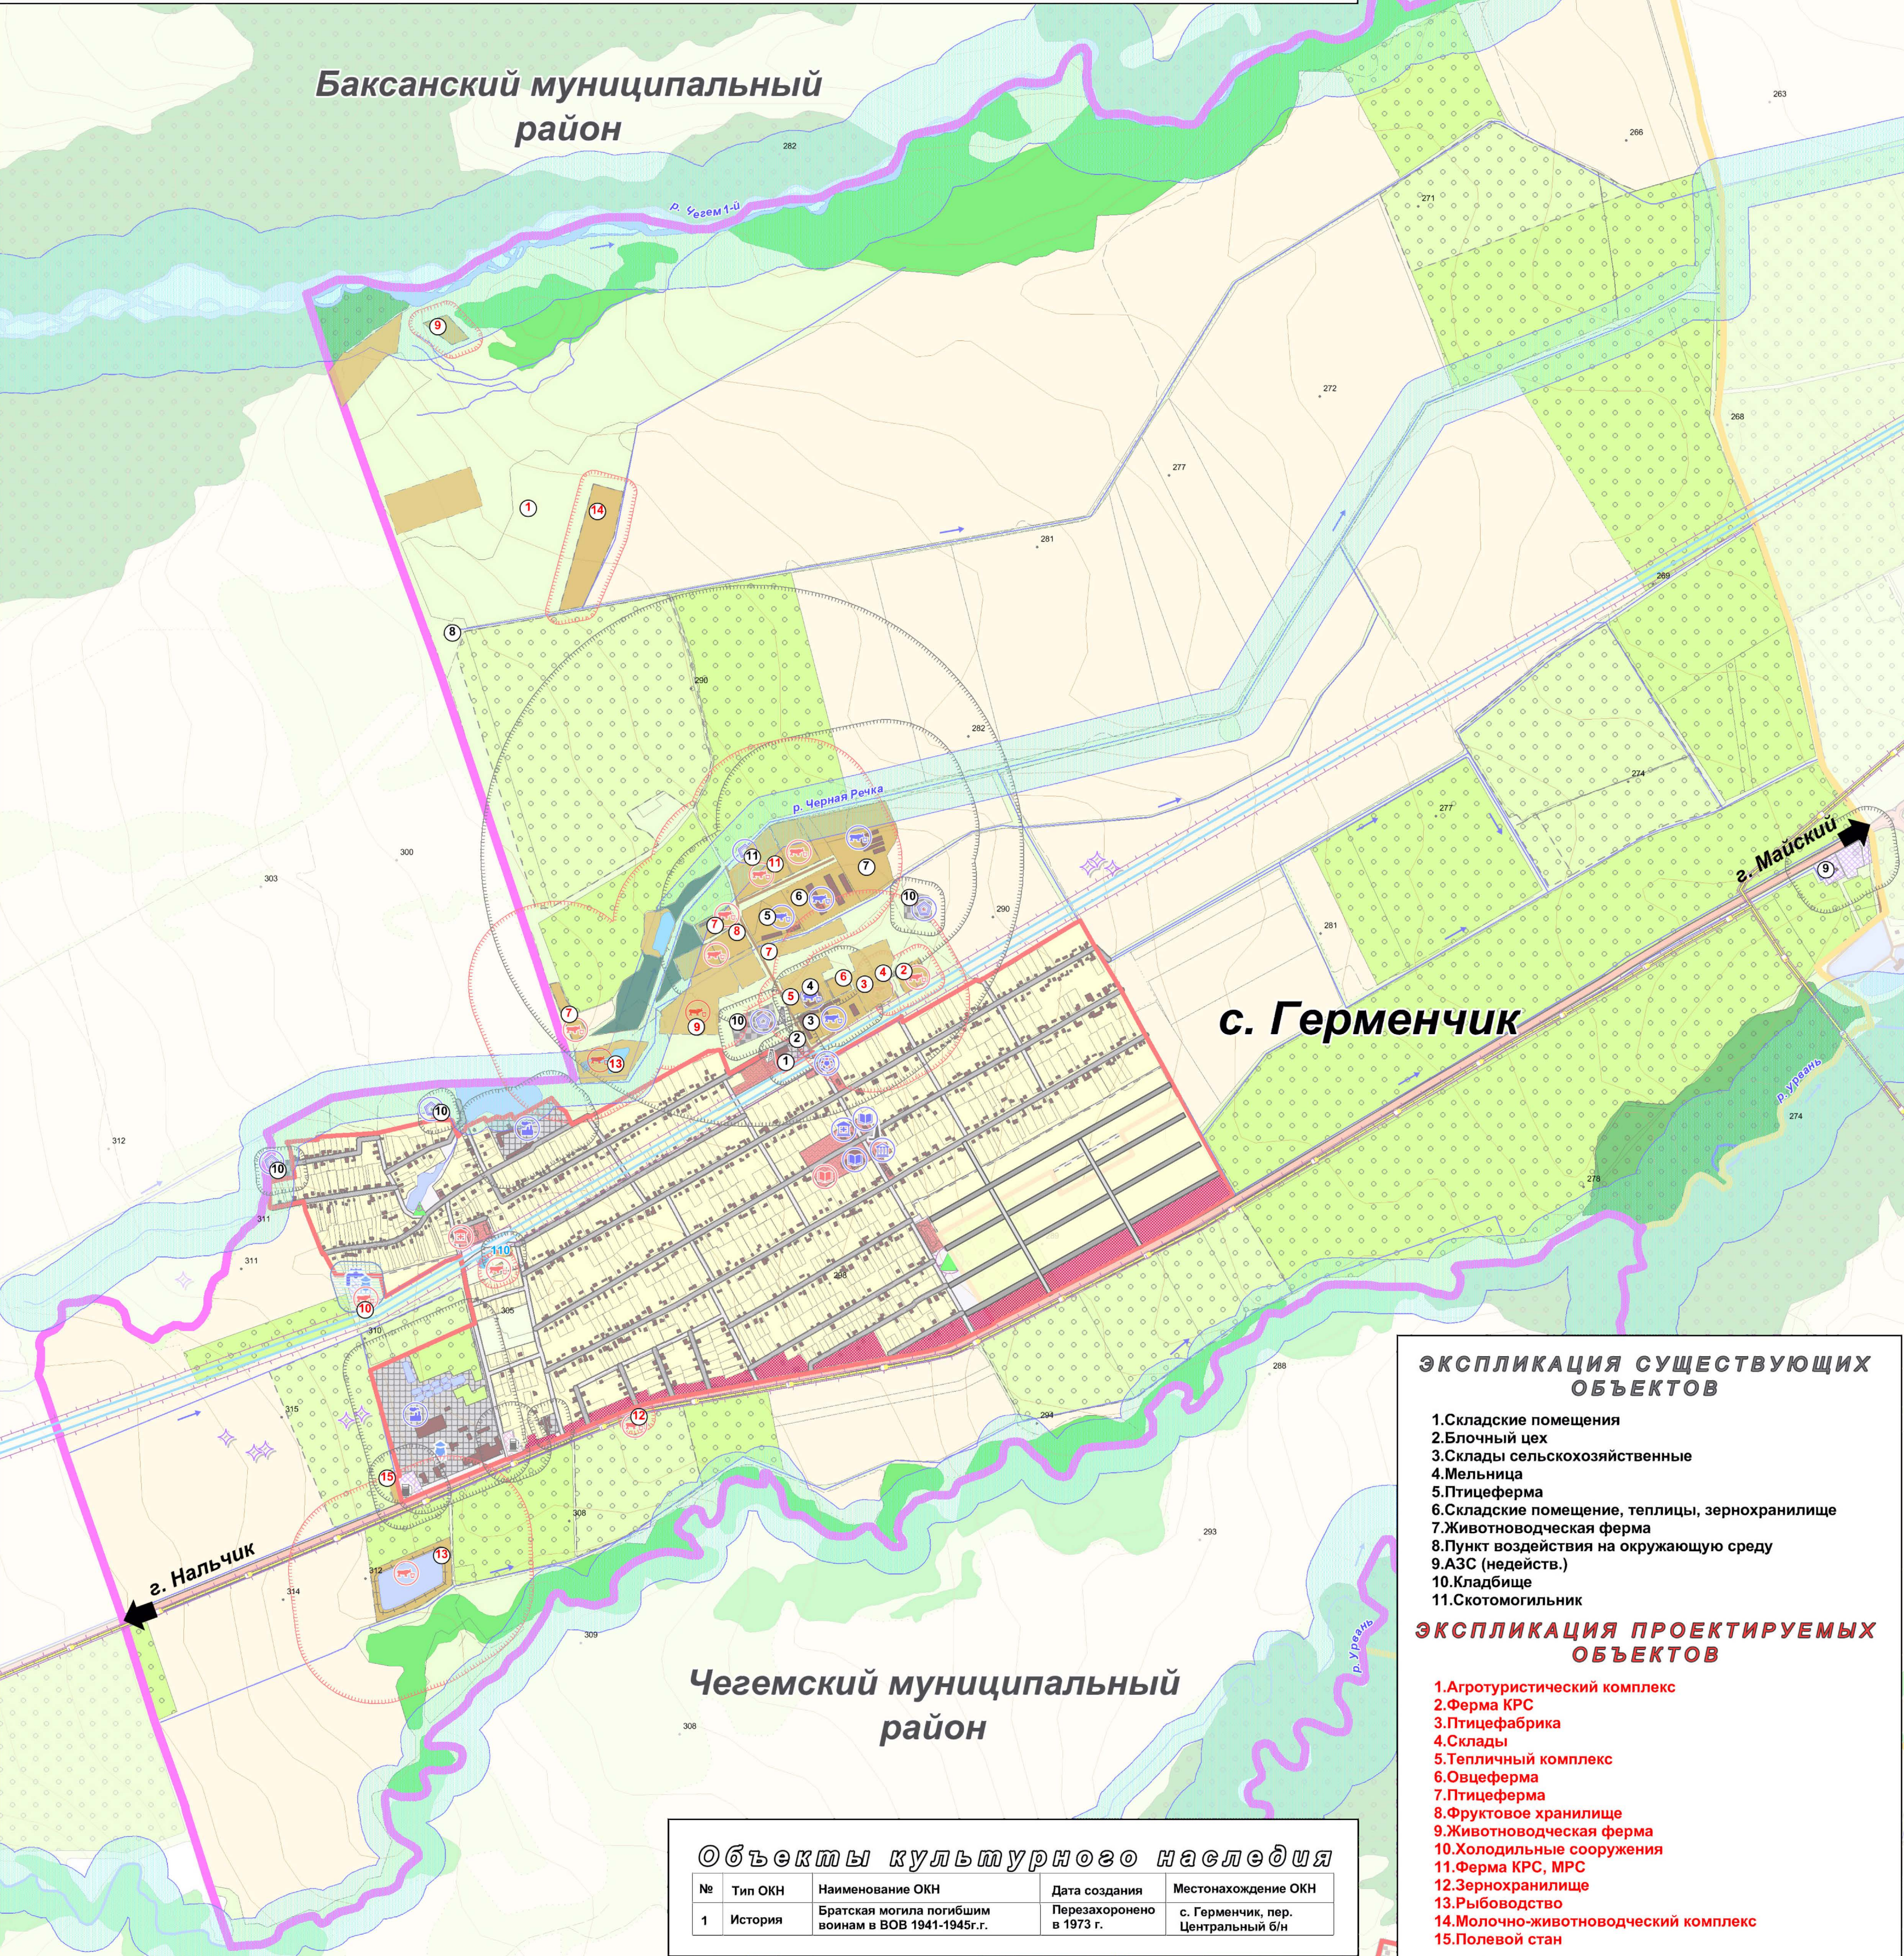

УСЛОВНЫЕ ОБОЗНАЧЕНИЯ

НАИМЕНОВАНИЕ ОБЪЕКТА	УСЛОВНЫЙ ЗНАК ДЛЯ ОТОБРАЖЕНИЯ	
	СУЩЕСТВУЮЩИЕ	ПЛАНИРУЕМЫЕ
Территориальная граница		
Граница муниципального района		
Граница городского поселения		
Граница населенного пункта		
Объекты капитального строительства (ОКС)		
ОКС учебного назначения		
ОКС спортивного назначения		
ОКС здравоохранения		
ОКС производственного и коммунально-складского назначения		
ОКС сельскохозяйственного назначения		
ОКС специального назначения		
ОКС транспортной инфраструктуры		
ОКС внешнего автомобильного транспорта		
Дорога общего типа регионального значения		
Дорога общего типа местного значения		
Автозаправочная станция		
Объекты улично-дорожной сети населенного пункта		
Улица в жилой застройке:		
Основная		
Второстепенная		
Внутрихозяйственные автомобильные дороги:		
Дороги полевые		
ОКС магистрального трубопроводного транспорта (магистральные трубопроводы)		
Магистральный газопровод		
ОКС инженерной инфраструктуры		
Подстанция (ПС)		
Подстанция 110 кВ		
Линии электропередач (ЛЭП)		
ЛЭП 110 кВ		
ОКС водоснабжения		
Водозабор		
Водонапорная башня		
ОКС газоснабжения		
Газопровод распределительный		
Газораспределительная станция (ГРС)		
Газорегуляторный пункт (ГРП)		
ОКС теплоснабжения		
Котельная		
ОКС связи		
Антенно-мачтовые сооружения		
Леса		
Земли лесного фонда (ГЛФ)		
Древесно-кустарниковая растительность		
Поверхностные водные объекты		
Водоток (река, ручей, канал)		
Водоём (озеро, пруд, обводненный карьер, водохранилище)		
Особо охраняемые природные территории		
Иные особо ценные земли		
Функциональные зоны		
Зона застройки индивидуальными жилыми домами (Ж1)		
Зона делового, общественного и коммерческого назначения (О1)		
Зона размещения объектов социального и коммунально-бытового назначения (О2)		
Производственная зона (П1)		
Зона инженерной инфраструктуры (И)		
Зона транспортной инфраструктуры (Т)		
Зона сельскохозяйственных угодий (Сх1):		
Пашни		
Пастбища		
Многолетние насаждения, сады, виноградники		
Зона, занятая объектами сельскохозяйственного назначения (Сх2):		
Связанная с сельскохозяйственным производством		
Зона, занятая объектами сельскохозяйственного использования (Сх3)		
Зона специального назначения, связанная с захоронениями (Сп2)		
Зона иного назначения, в соответствии с местными условиями (территории общего пользования)		
Рекреационная зона (Р1)		
Зоны с особыми условиями использования территории		
Охранная зона		
Санитарно-защитная зона		
Водоохранная зона		
Зона санитарной охраны источников питьевого водоснабжения		

ЭКСПЛИКАЦИЯ СУЩЕСТВУЮЩИХ ОБЪЕКТОВ

1. Складские помещения
2. Блочный цех
3. Склады сельскохозяйственные
4. Мельница
5. Птицеферма
6. Складские помещения, теплицы, зернохранилище
7. Животноводческая ферма
8. Пункт воздействия на окружающую среду
9. АЗС (недейств.)
10. Кладбище
11. Скотомогильник

ЭКСПЛИКАЦИЯ ПРОЕКТИРУЕМЫХ ОБЪЕКТОВ

1. Агротуристический комплекс
2. Ферма КРС
3. Птицефабрика
4. Склады
5. Тепличный комплекс
6. Овцеферма
7. Птицеферма
8. Фруктовое хранилище
9. Животноводческая ферма
10. Холодильные сооружения
11. Ферма КРС, МРС
12. Зернохранилище
13. Рыбоводство
14. Молочно-животноводческий комплекс
15. Полевой стан

Объекты культурного наследия

№	Тип ОКН	Наименование ОКН	Дата создания	Местонахождение ОКН
1	История	Братская могила погибшим воинам в ВОВ 1941-1945г.г.	Перезахоронено в 1973 г.	с. Герменчик, пер. Центральный б/н

ПРИМЕЧАНИЕ:

Карта подготовлена по материалам генерального плана, выполненного ООО «Геоверсум» 2016 г.

Исполнитель	ФИО	Подпись	Дата
Директор	Кизилов С.Ю.		
Гл. инженер	Давытова Н.П.		
Кад. инженер	Никитенко О.В.		

АО «Севкавказгазпром»
2023 г.


Генеральный план сельского поселения Герменчик Урванского муниципального района Кабардино-Балкарской Республики

Лист 4 из 6

Карта зон с особыми условиями использования территорий поселения

Масштаб: 1:10 000 в 1 см 100 м

Генеральный план
сельского поселения Герменчик
Урванского муниципального района Кабардино-Балкарской Республики
**КАРТА ТЕРРИТОРИЙ, ПОДВЕРЖЕННЫХ РИСКУ
ВОЗНИКНОВЕНИЯ ЧРЕЗВЫЧАЙНЫХ СИТУАЦИЙ
ПРИРОДНОГО И ТЕХНОГЕННОГО ХАРАКТЕРА**

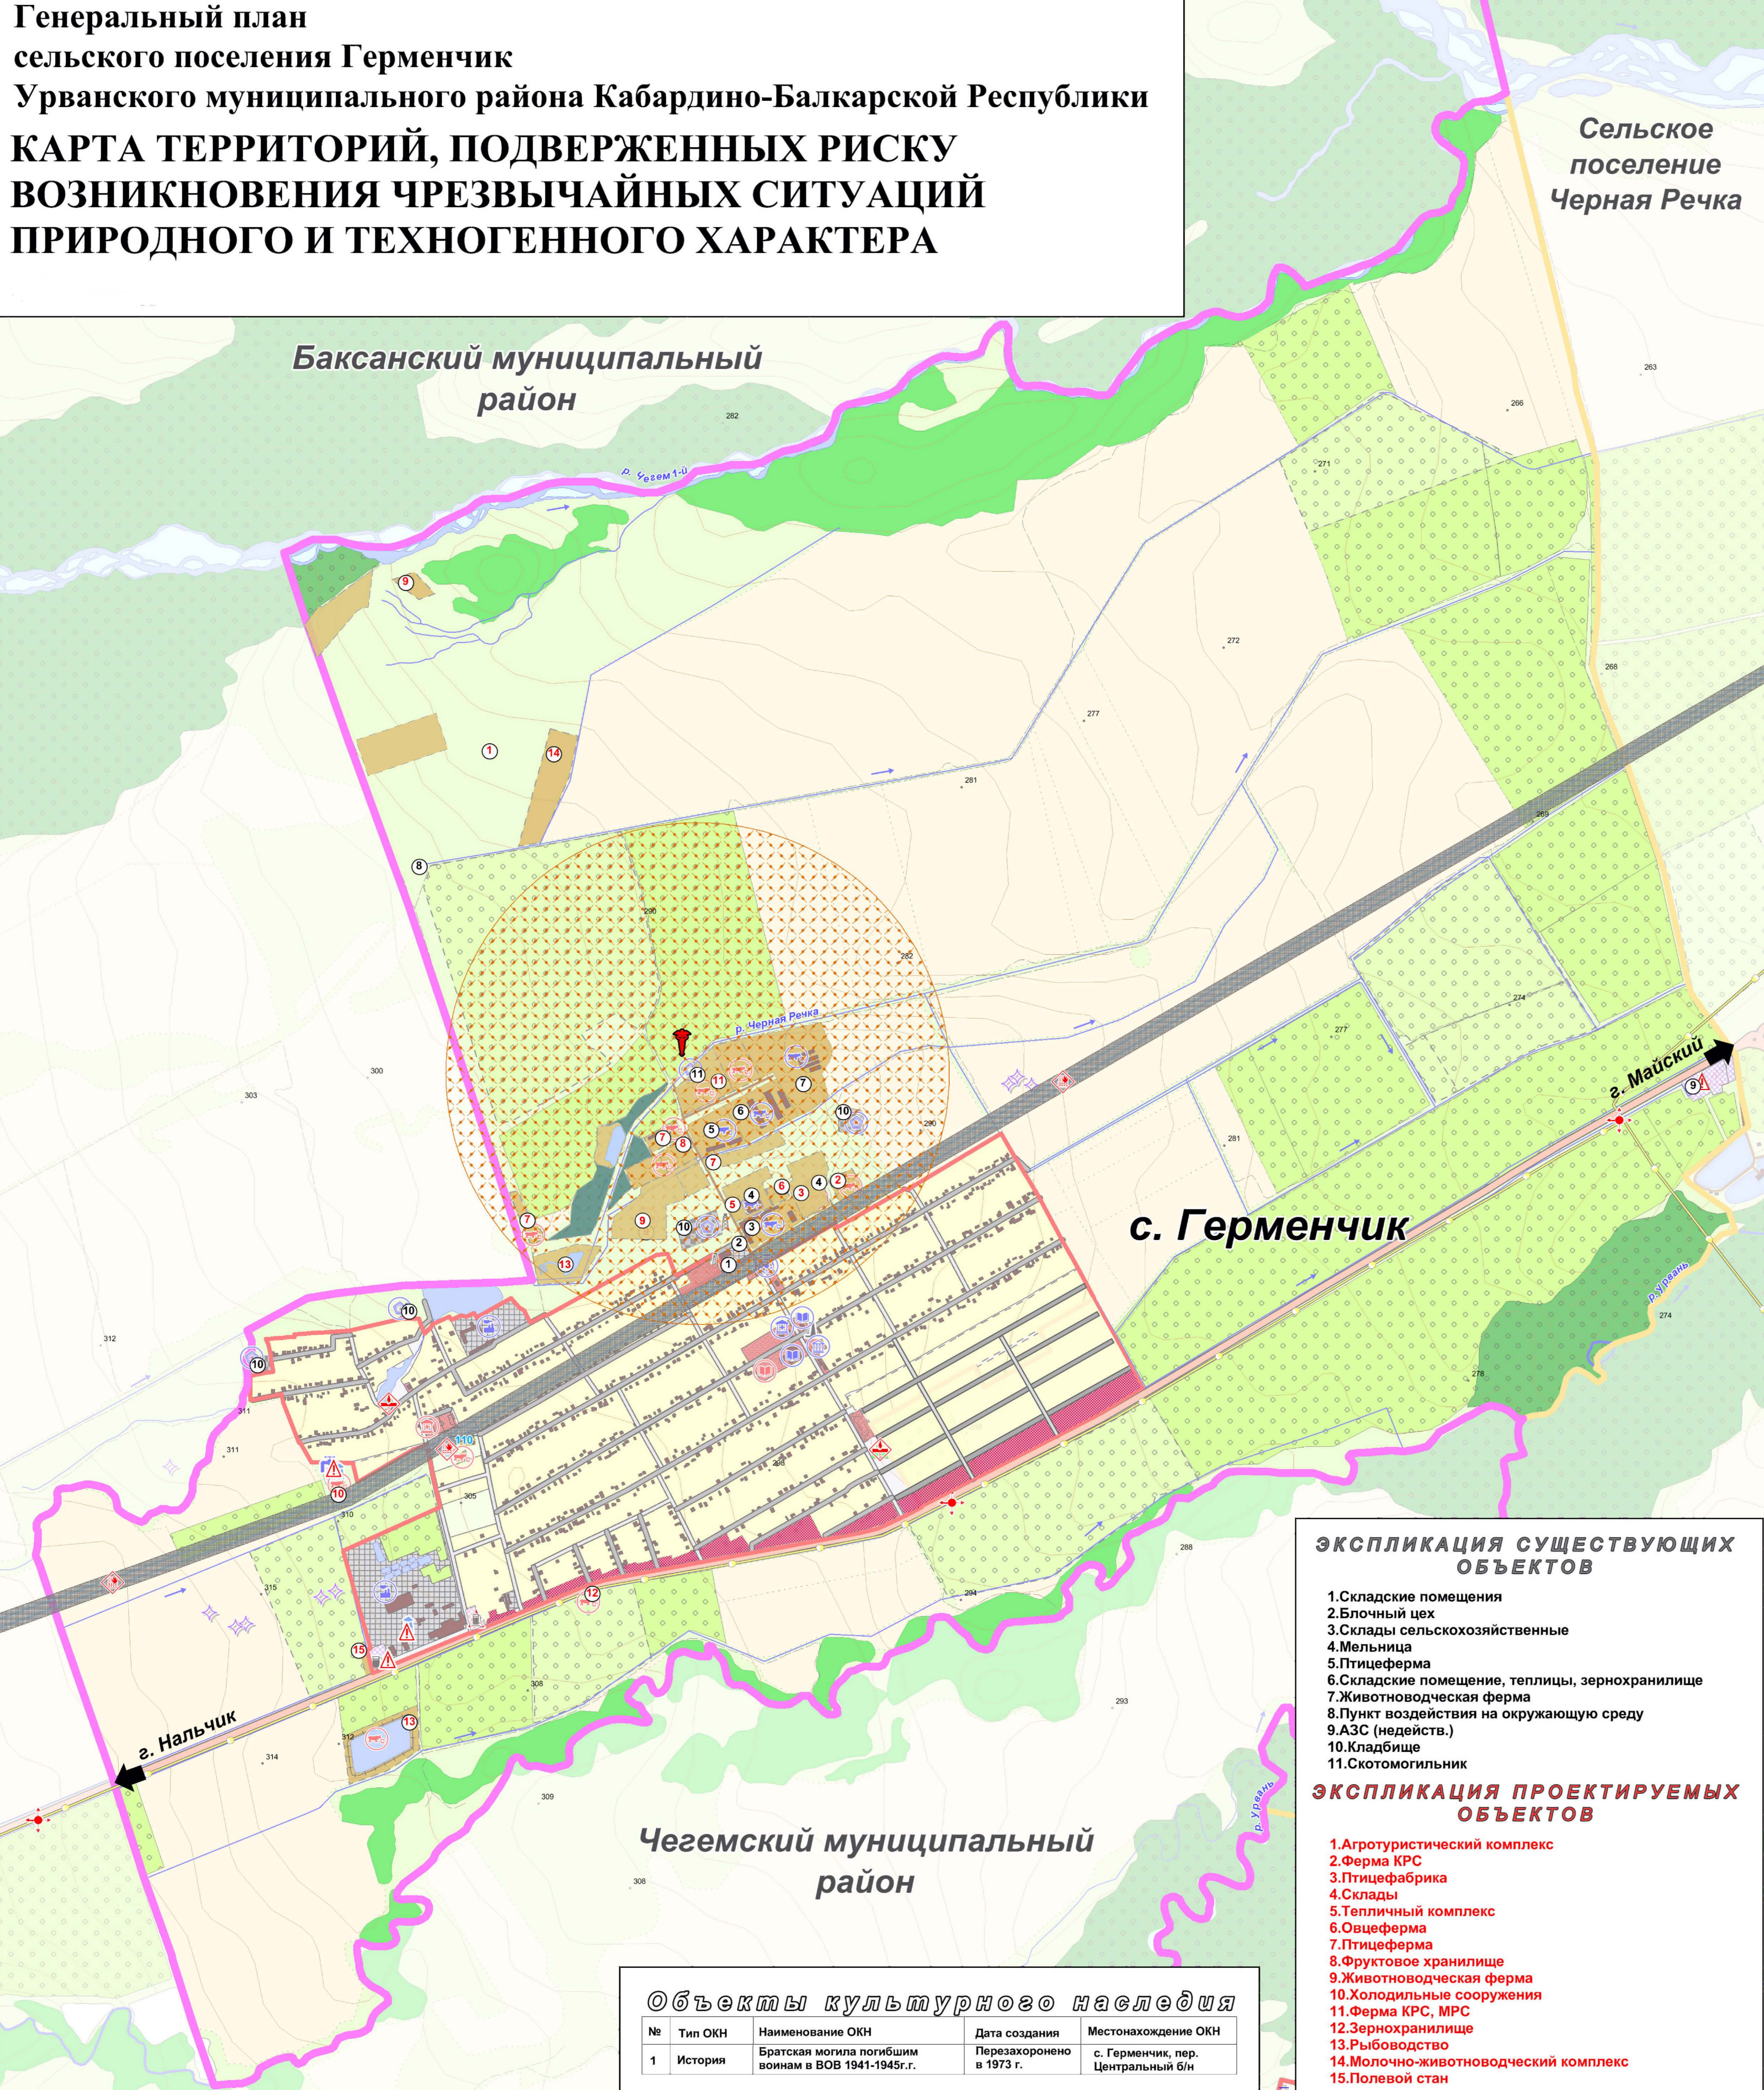

УСЛОВНЫЕ ОБОЗНАЧЕНИЯ

НАИМЕНОВАНИЕ ОБЪЕКТА	УСЛОВНЫЙ ЗНАК ДЛЯ ОТОБРАЖЕНИЯ	
	СУЩЕСТВУЮЩИЕ	ПЛАНИРУЕМЫЕ
Территориальная граница		
Граница муниципального района		
Граница городского поселения		
Граница населенного пункта		
Объекты капитального строительства (ОКС)		
ОКС учебного назначения		
ОКС спортивного назначения		
ОКС здравоохранения		
ОКС производственного и коммунально-складского назначения		
ОКС сельскохозяйственного назначения		
ОКС специального назначения		
ОКС транспортной инфраструктуры		
ОКС внешнего автомобильного транспорта		
Дорога обычного типа регионального значения		
Дорога обычного типа местного значения		
Автозаправочная станция		
Объекты улично-дорожной сети населенного пункта		
Улица в жилой застройке:		
Основная		
Второстепенная		
Внутрихозяйственные автомобильные дороги:		
Дороги полевые		
ОКС магистрального трубопроводного транспорта (магистральные трубопроводы)		
Магистральный газопровод		
ОКС инженерной инфраструктуры		
Подстанция (ПС)		
Подстанция 110 кВ		
Линии электропередач (ЛЭП)		
ЛЭП 110 кВ		
ОКС водоснабжения		
Водозабор		
Водонапорная башня		
ОКС газоснабжения		
Газораспределительная станция (ГРС)		
Газорегуляторный пункт (ГРП)		
ОКС теплоснабжения		
Котельная		
ОКС связи		
Антенно-мачтовые сооружения		
Леса		
Земли лесного фонда (ГЛФ)		
Древесно-кустарниковая растительность		
Поверхностные водные объекты		
Водоток (река, ручей, канал)		
Водоём (озеро, пруд, обводненный карьер, водохранилище)		
Особо охраняемые природные территории		
Иные особо ценные земли		
Функциональные зоны		
Зона застройки индивидуальными жилыми домами (Ж1)		
Зона делового, общественного и коммерческого назначения (О1)		
Зона размещения объектов социального и коммунально-бытового назначения (О2)		
Производственная зона (П1)		
Зона инженерной инфраструктуры (И)		
Зона транспортной инфраструктуры (Т)		
Зона сельскохозяйственных угодий (Сх1):		
Пашни		
Пастбища		
Многолетние насаждения, сады, виноградники		
Зона, занятая объектами сельскохозяйственного назначения (Сх2):		
Связанная с сельскохозяйственным производством		
Зона, занятая объектами сельскохозяйственного использования (Сх3)		
Зона специального назначения, связанная с захоронениями (Сп2)		
Зона иного назначения, в соответствии с местными условиями (территории общего пользования)		
Рекреационная зона (Р1)		
Территории, подверженные риску возникновения ЧС природного и техногенного характера		
Территории, подверженные воздействию чрезвычайных ситуаций техногенного характера		
Территории, подверженные авариям электроэнергетической системы, системы связи		
Территории, подверженные авариям коммунальной системы жизнеобеспечения		
Территории, подверженные авариям на магистральном трубопроводе		
Территории, подверженные авариям на магистральном трубопроводе		
Зона биологического заражения		

**ЭКСПЛИКАЦИЯ СУЩЕСТВУЮЩИХ
ОБЪЕКТОВ**

1. Складские помещения
2. Блочный цех
3. Склады сельскохозяйственные
4. Мельница
5. Птицеферма
6. Складские помещения, теплицы, зернохранилище
7. Животноводческая ферма
8. Пункт воздействия на окружающую среду
9. АЭС (недейств.)
10. Кладбище
11. Скотомогильник

**ЭКСПЛИКАЦИЯ ПРОЕКТИРУЕМЫХ
ОБЪЕКТОВ**

1. Агротуристический комплекс
2. Ферма КРС
3. Птицефабрика
4. Склады
5. Тепличный комплекс
6. Овцеферма
7. Птицеферма
8. Фруктовое хранилище
9. Животноводческая ферма
10. Холодильные сооружения
11. Ферма КРС, МРС
12. Зернохранилище
13. Рыбоводство
14. Молочно-животноводческий комплекс
15. Полевой стан

Объекты культурного наследия

№	Тип ОКН	Наименование ОКН	Дата создания	Местонахождение ОКН
1	История	Братская могила погибшим воинам в ВОВ 1941-1945г.г.	Перезахоронено в 1973 г.	с. Герменчик, пер. Центральный б/н

Исполнитель: ФИО: Подпись: Дата:

Директор: Кишукоев С.Ю.

Гл. инженер: Давитая Н.П.

Кад. инженер: Никитенко О.В.

АО «СевкавНИИГипрозем» 2023 г.

Лист 5 из 6

Карта подготовлена по материалам генерального плана, выполненного ООО «Геоверсум» 2016 г.