


Генеральный план
сельского поселения Герменчик
Урванского муниципального района Кабардино-Балкарской Республики

КАРТА ФУНКЦИОНАЛЬНЫХ ЗОН ПОСЕЛЕНИЯ

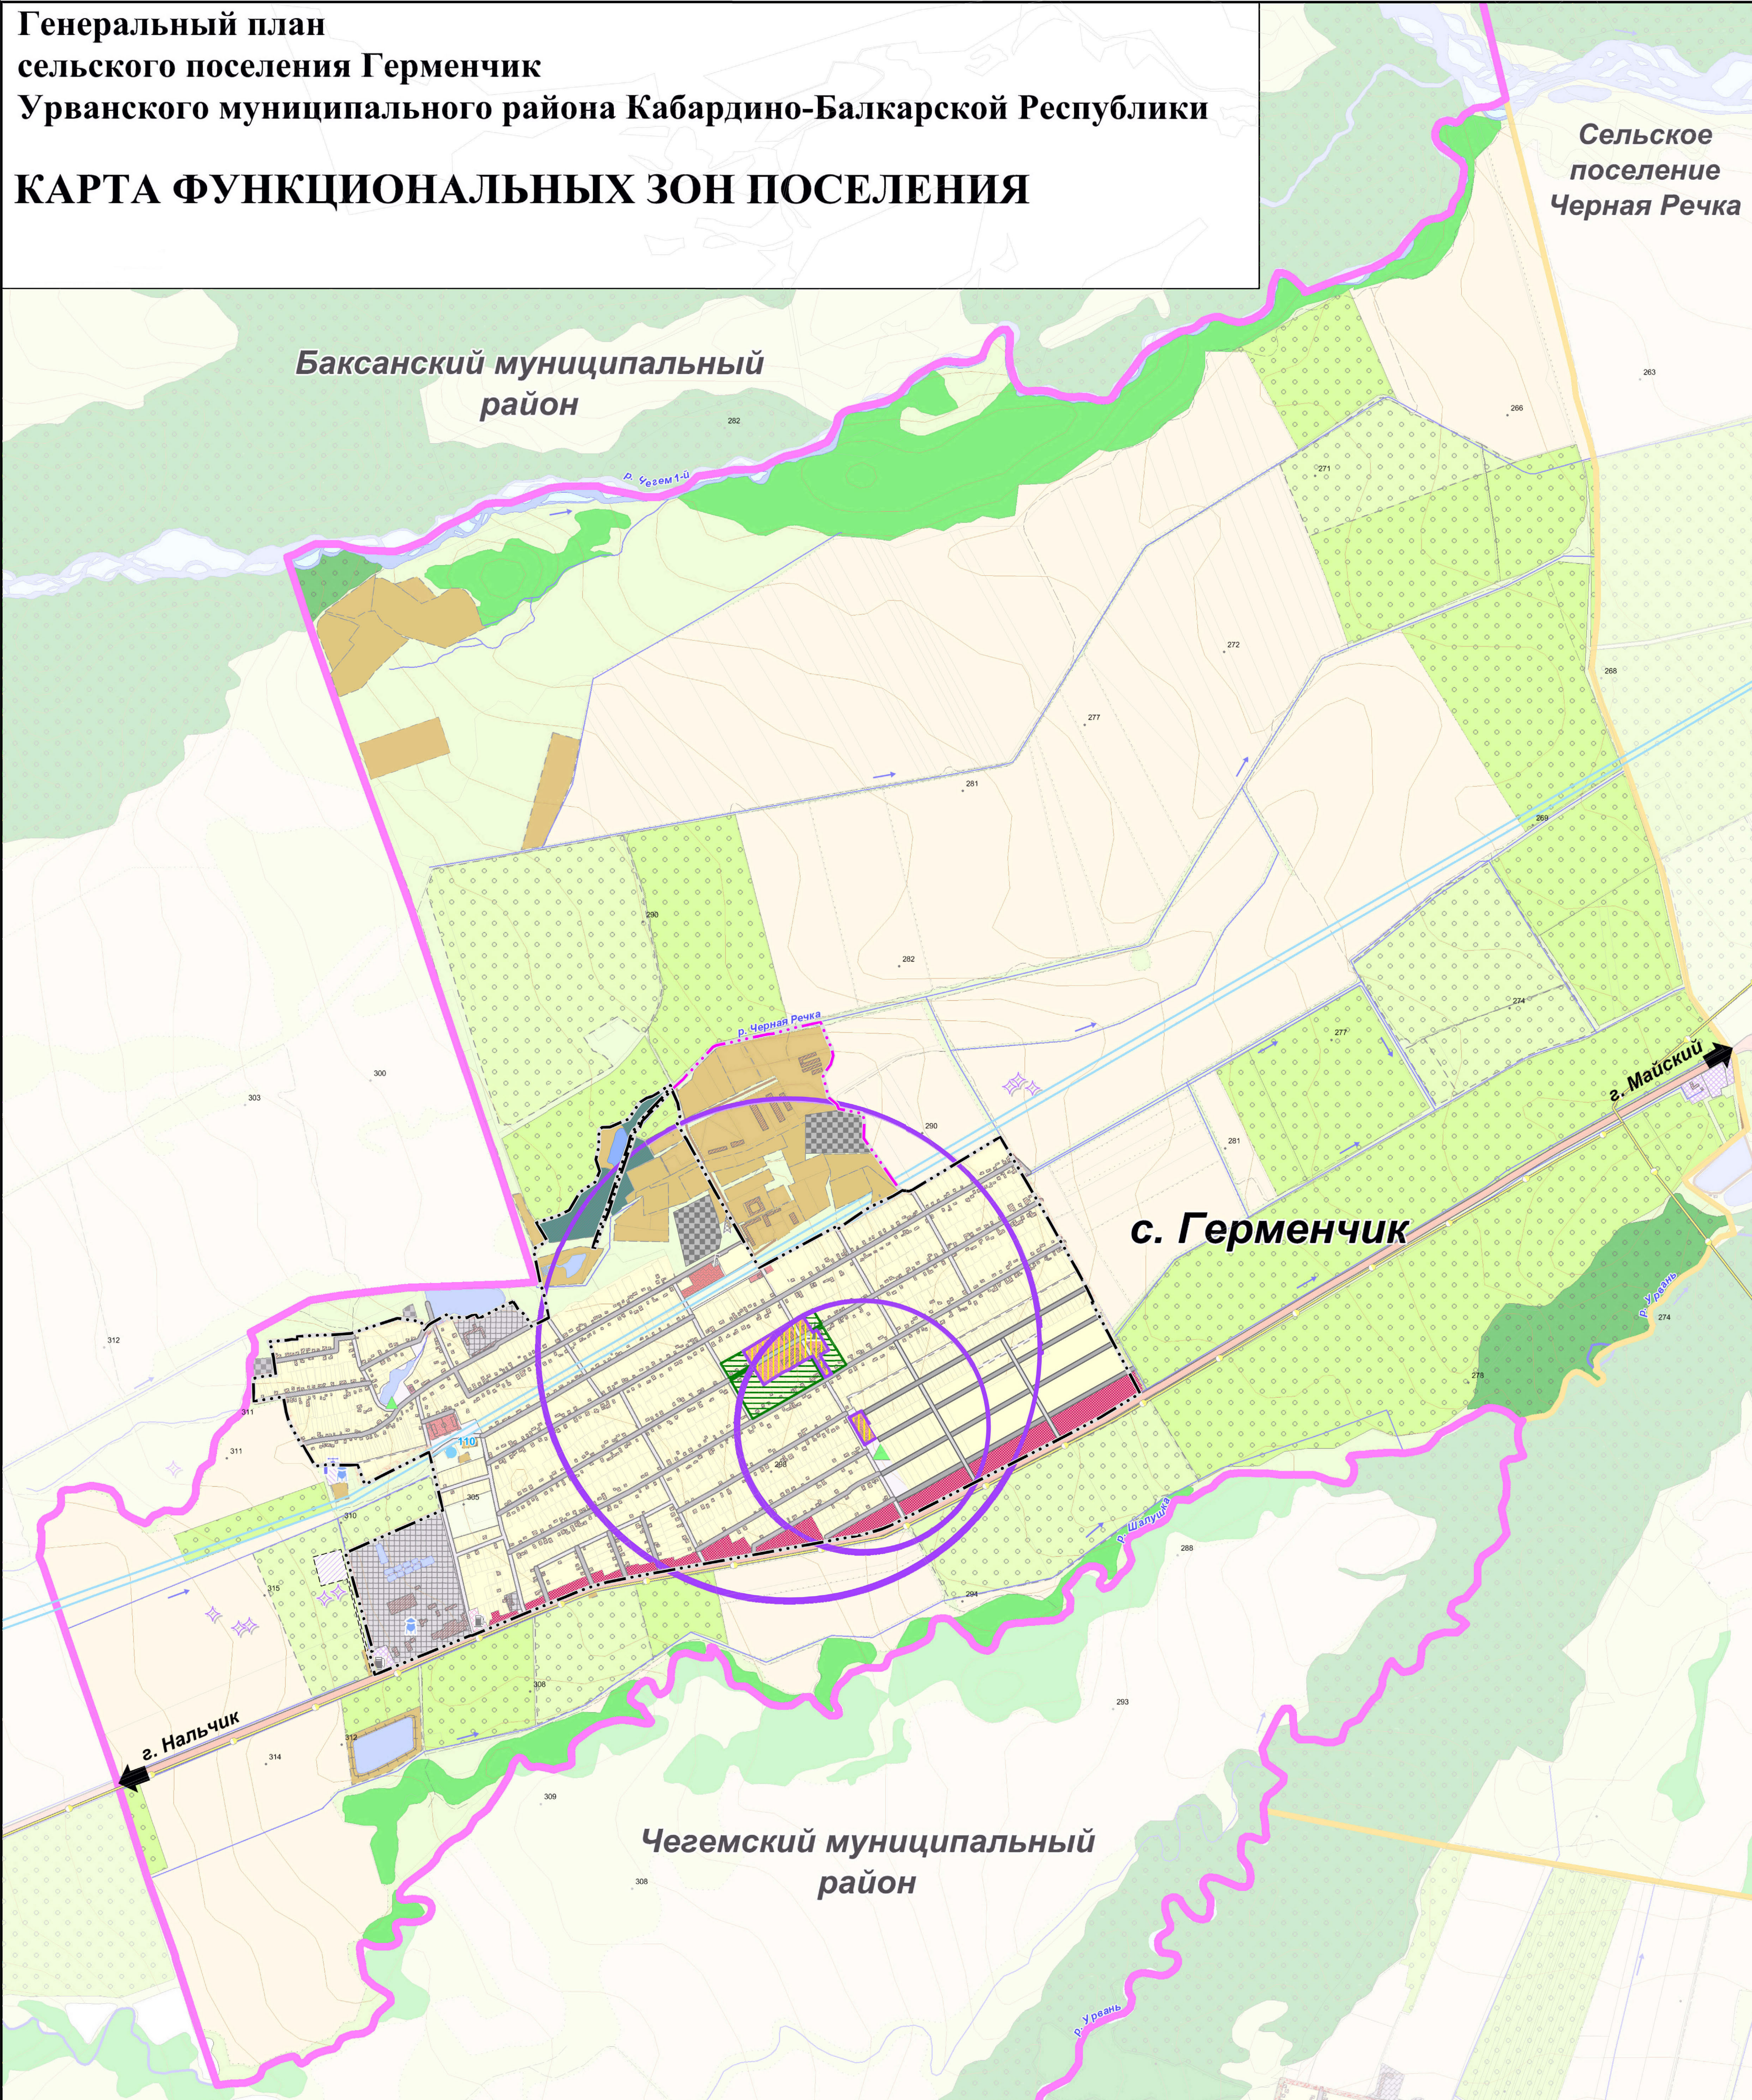

Объекты культурного наследия

№	Тип ОКН	Наименование ОКН	Дата создания	Местонахождение ОКН
1	История	Братская могила погибшим воинам в ВОВ 1941-1945г.г.	Перезахоронено в 1973 г.	с. Герменчик, пер. Центральный б/н

УСЛОВНЫЕ ОБОЗНАЧЕНИЯ

НАИМЕНОВАНИЕ ОБЪЕКТА	УСЛОВНЫЙ ЗНАК ДЛЯ ОТОБРАЖЕНИЯ	
	СУЩЕСТВУЮЩИЕ	ПЛАНИРУЕМЫЕ
Территориальная граница		
Граница муниципального района		
Граница городского поселения		
Граница населенного пункта		
ОКС транспортной инфраструктуры		
ОКС внешнего автомобильного транспорта		
Дорога общего типа регионального значения		
Дорога общего типа местного значения		
Автозаправочная станция		
Объекты улично-дорожной сети населенного пункта		
Улица в жилой застройке:		
Основная		
Второстепенная		
Внутрихозяйственные автомобильные дороги:		
Дороги полевые		
ОКС магистрального трубопроводного транспорта (магистральные трубопроводы)		
Магистральный газопровод		
ОКС инженерной инфраструктуры		
Подстанция (ПС)		
Подстанция 110 кВ		
Линии электропередач (ЛЭП)		
ЛЭП 110 кВ		
ОКС водоснабжения		
Водозабор		
Водонапорная башня		
ОКС газоснабжения		
Газопровод распределительный		
Газораспределительная станция (ГРС)		
Газорегуляторный пункт (ГРП)		
ОКС теплоснабжения		
Котельная		
ОКС связи		
Антенно-мачтовые сооружения		
Леса		
Земли лесного фонда (ГЛФ)		
Древесно-кустарниковая растительность		
Поверхностные водные объекты		
Водоток (река, ручей, канал)		
Водоем (озеро, пруд, обводненный карьер, водохранилище)		
Особо охраняемые природные территории		
Иные особо ценные земли		
Функциональные зоны		
Зона застройки индивидуальными жилыми домами (Ж1)		
Зона делового, общественного и коммерческого назначения (О1)		
Зона размещения объектов социального и коммунально-бытового назначения (О2)		
Производственная зона (П1)		
Зона инженерной инфраструктуры (И)		
Зона транспортной инфраструктуры (Т)		
Зона сельскохозяйственных угодий (Сх1):		
Пашни		
Пастбища		
Многолетние насаждения, сады, виноградники		
Зона, занятая объектами сельскохозяйственного назначения (Сх2):		
Связанная с сельскохозяйственным производством		
Зона, занятая объектами сельскохозяйственного использования (Сх3)		
Зона специального назначения, связанная с захоронениями (Сп2)		
Зона иного назначения, в соответствии с местными условиями (территории общего пользования)		
Рекреационная зона (Р1)		
Зона общественно-делового центра/подцентра		
Зона 1000м/500м доступности общественно-делового центра/подцентра		
Зона выборочной реконструкции		

АО «СевкавНИИгипрозем»

Исполнитель	ФИО	Подпись	Дата
Директор	Кышук С.Ю.		
Гл. инженер	Давытов Н.П.		
Кад. инженер	Никитенко О.В.		

Генеральный план сельского поселения Герменчик Урванского муниципального района Кабардино-Балкарской Республики

Лист 3 из 6

Знак: Местная администрация сельского поселения Герменчик Урванского муниципального района Кабардино-Балкарской Республики

КАРТА ФУНКЦИОНАЛЬНЫХ ЗОН ПОСЕЛЕНИЯ

Масштаб: 1:10 000 в 1 см 100 м

ПРИМЕЧАНИЕ:
Карта подготовлена по материалам генерального плана, выполненного ООО «Геоверсум» 2016 г.