

ПРОЕКТ ОРГАНИЗАЦИИ ДОРОЖНОГО ДВИЖЕНИЯ

автомобильных дорог общего пользования местного значения Муниципального казенного учреждения
«Местная администрация сельского поселения Герменчик Урванского муниципального района
Кабардино-Балкарской Республики»

УТВЕРЖДАЕМАЯ ЧАСТЬ

СТРОИТЕЛЬНЫЕ
ИНФОРМАЦИОННЫЕ
ТЕХНОЛОГИИ

ТОМ 1 ИЗ 2

2025 г.

ИСПОЛНИТЕЛЬ
ИП Михайлычева А. С.

СОГЛАСОВАН

СОГЛАСОВАН

УТВЕРЖДЕН
Глава администрации с.п. Герменчик

А. С. Михайлычева
МП

" ____ " ____ 2025 г.

МП

" ____ " ____ 2025 г.

МП

" ____ " ____ 2025 г.

С.М.Пшихачев
МП

" ____ " ____ 2025 г.

ПРОЕКТ ОРГАНИЗАЦИИ ДОРОЖНОГО ДВИЖЕНИЯ

автомобильных дорог общего пользования местного значения Муниципального казенного учреждения
«Местная администрация сельского поселения Герменчик Урванского муниципального района
Кабардино-Балкарской Республики»

ТОМ 1

2025 г.

Содержание									
№ тома		Наименование						Лист	
1		Техническое задание						5	
		Введение						9	
		Пояснительная записка						10	
		Общие сведения о территории						12	
		Перечень нормативной документации						13	
		Значение основных параметров дорожного движения						14	
		Перечень проектных решений						15	
		Лист согласования и ответы согласующих органов						16	
		Схема технических средств организации дорожного движения						17	
		Условные обозначения						18	
		Технические средства организации дорожного движения (ТСОДД)						19	
2		ПОДД						20	
		ул. Ленина						20	
		ул. Школьная						26	
		ул. Каширгова						31	
		ул. Колхозная						37	
		ул. Пролетарская						39	
		ул. Шидгиновых						41	
		ул. Учительская						43	
		ул. Черкесская						45	
		ул. Эльбрусская						47	
		ул. Новая						49	

						02-2025 ПОДД			
						ПРОЕКТ ОРГАНИЗАЦИИ ДОРОЖНОГО ДВИЖЕНИЯ автомобильных дорог общего пользования местного значения Муниципального казенного учреждения «Местная администрация сельского поселения Герменчик Урванского муниципального района Кабардино-Балкарской Республики»			
Изм.	Кол. уч.	Лист	№ док.	Подп.	Дата	Проект организации дорожного движения	Стадия	Лист	Листов
							П	З	
Разраб.	Михайлычева				2025		Содержание	ИП Михайлычева А. С.	

Содержание		
№ тома	Наименование	Лист
	ул. Заводская	51
	ул. Советская	54
	ул. Мира	56
	ул. Молодежная	59
	от ул. Пролетарской до бывшей МТФ	61
	от ул. Центральной вдоль полей до границы с.п. Черная речка	63
	ул. Кабардинская	65
	Переулок д/н	67
	Переулок им. Бр. Князевых	69
	Переулок им. Мезова	72
	4-й переулок (от ул. Каширгова до ул. Ленина)	74
	5-й переулок (от ул. Каширгова до ул. Ленина через магазин "Жэрыщты")	76

						02-2025 ПОДД			
						ПРОЕКТ ОРГАНИЗАЦИИ ДОРОЖНОГО ДВИЖЕНИЯ автомобильных дорог общего пользования местного значения Муниципального казенного учреждения «Местная администрация сельского поселения Герменчик Урданского муниципального района Кабардино-Балкарской Республики»			
Изм.	Кол. уч.	Лист	№ док.	Подп.	Дата				
						Проект организации дорожного движения	Стадия	Лист	Листов
							П	4	
Разраб.	Михайлычева				2025	Содержание	ИП Михайлычева А. С.		

Согласовано

Взам инв №

Подпись и дата

Инв. № подл

Приложение 1
к Муниципальному контракту
№ 17 от 21.07.2025г.

ТЕХНИЧЕСКОЕ ЗАДАНИЕ

Выполнение работ по разработке проекта организации дорожного движения (ПОДД) на автомобильных дорогах общего пользования местного значения Муниципального казенного учреждение «Местная администрация сельского поселения Герменчик Урванского муниципального района Кабардино-Балкарской Республики»

№ п/п	Перечень основных требований	Содержание требований
1	Наименование работ	Разработка проекта организации дорожного движения (ПОДД) на автомобильных дорогах общего пользования местного значения Муниципального казенного учреждение «Местная администрация сельского поселения Герменчик Урванского муниципального района Кабардино-Балкарской Республики»
2	Место выполнения работ	По месту нахождения Заказчика.
3	Цель работ	Оптимизация организации дорожного движения, повышение пропускной способности и обеспечение безопасности движения транспортных средств и пешеходов на улично-дорожной сети Кабардино-Балкарской Республики.
4	Сроки выполнения работ	Начало выполнения работ – день, следующий за днем заключения Контракта. Окончание выполнения работ – не позднее истечения 120 дней после подписания контракта. Согласования схемы ПОДД не входит в срок выполнения работ.
5	Исходные данные для проектировани я	В случае возникновения вопросов в процессе выполнения работ Заказчик получает необходимые разъяснения в Управление строительства, ЖКХ, транспорта и промышленности или в местной администрации.
6	Описание проектируемой территории с указанием ее наименования	Работы выполняются в отношении участков автомобильных дорог общего пользования местного значения Кабардино- Балкарской Республики. Перечень участков автомобильных дорог общего пользования местного значения Кабардино- Балкарской Республики и мероприятия по разработке представлен в приложении №1 к настоящему техническому заданию.
7	Основные технические параметры для разработки проектной и рабочей документации	Выполнить работы в соответствии с требованиями: - Федерального закона от 29.12.2017 №443-ФЗ «Об организации дорожного движения в Российской Федерации и о внесении изменений в отдельные законодательные акты Российской Федерации»; - Федерального закона от 10.12.1995 №196-ФЗ «О безопасности дорожного движения»; - Федерального закона от 08.11.2007 №257-ФЗ «Об автомобильных дорогах и о дорожной деятельности в Российской Федерации и о внесении изменений в отдельные законодательные акты Российской Федерации»; - Решения Комиссии Таможенного союза от 18.10.2011 №827 «О принятии технического регламента Таможенного союза «Безопасность

6

		автомобильных дорог» (вместе с "ТР ТС 014/2011. Технический регламент Таможенного союза. Безопасность автомобильных дорог"); -Постановления Правительства РФ от 28.09.2009 №767 «О классификации автомобильных дорог в Российской Федерации»; - Приказ Минтранса России от 18.02.2025 N 49 "Об установлении требований к составу и содержанию документации по организации дорожного движения" -Приказа Росстандарта от 31.08.2015 №1207-ст «Об утверждении национального стандарта»; - ГОСТ Р 58442-2019. Национальный стандарт Российской Федерации. Дороги автомобильные общего пользования. Требования к проведению строительного контроля заказчика и подрядчика; - ГОСТ Р 52289-2019. Национальный стандарт Российской Федерации. Технические средства организации дорожного движения. Правила применения дорожных знаков, разметки, светофоров, дорожных ограждений и направляющих устройств; - ГОСТ Р 52290-2004. Национальный стандарт Российской Федерации. Технические средства организации дорожного движения. Знаки дорожные. Общие технические требования; - ГОСТ Р 51256-2018. Национальный стандарт Российской Федерации. Технические средства организации дорожного движения. Разметка дорожная. Классификация. Технические требования; - ГОСТ Р 52282-2004. Национальный стандарт Российской Федерации. Технические средства организации дорожного движения. Светофоры дорожные. Типы и основные параметры. Общие технические требования. Методы испытаний; - ГОСТ Р 52605-2006. Технические средства организации дорожного движения. Искусственные неровности. Общие технические требования. Правила применения; - ГОСТ 33127-2014. Межгосударственный стандарт. Дороги автомобильные общего пользования. Ограждения дорожные. Классификация; - ГОСТ Р 52607-2006. Национальный стандарт Российской Федерации. Технические средства организации дорожного движения. Ограждения дорожные удерживающие боковые для автомобилей. Общие технические требования; - ГОСТ Р 50970-2011. Национальный стандарт Российской Федерации. Технические средства организации дорожного движения. Столбики сигнальные дорожные. Общие технические требования. Правила применения; - ГОСТ Р 50597-2017. Национальный стандарт Российской Федерации. Дороги автомобильные и улицы. Требования к эксплуатационному состоянию, допустимому по условиям обеспечения безопасности дорожного движения. Методы контроля; - ГОСТ Р 33385-2015 «Дороги автомобильные общего пользования. Светофоры дорожные. Технические требования»; - СП 34.13330.2021 «Свод правил. Автомобильные дороги. Актуализированная редакция СНиП 2.05.02-85*»; - СП 42.13330.2016 «Свод правил. Градостроительство. Планировка и застройка городских и сельских поселений. Актуализированная редакция СНиП 2.07.01-89*»; - Правилами дорожного движения, утверждённые постановлением Правительства РФ от 23.10.1993 №1090 «О Правилах дорожного движения»
8	Требования к	Комплексное обследование улично-дорожной сети на предмет

7

							02–2025 ПОДД			
							ПРОЕКТ ОРГАНИЗАЦИИ ДОРОЖНОГО ДВИЖЕНИЯ автомобильных дорог общего пользования местного значения Муниципального казенного учреждения «Местная администрация сельского поселения Герменчик Урванского муниципального района Кабардино–Балкарской Республики»			
Изм.	Кол. уч.	Лист	№ док.	Подп.	Дата		Проект организации дорожного движения	Стадия	Лист	Листов
								П	5	
Разраб.	Михайлычева				2025		Техническое задание	ИП Михайлычева А. С.		

Формат А3

[illegible]

[illegible]

Анализ существующей дорожно-транспортной ситуации

- предписания ГИБДД.

Проект выполнен в проектом пикетаже с разбивкой в 1 км (1000 метров) на один лист формата А-3 в линейном масштабе 1:3000. Ширина дороги и съездов принята в произвольном масштабе.

						02-2025 ПОДД			
						ПРОЕКТ ОРГАНИЗАЦИИ ДОРОЖНОГО ДВИЖЕНИЯ автомобильных дорог общего пользования местного значения Муниципального казенного учреждения «Местная администрация сельского поселения Герменчик Урванского муниципального района Кабардино-Балкарской Республики»			
Изм.	Кол. уч.	Лист	№ док.	Подп.	Дата				
						Проект организации дорожного движения	Стадия	Лист	Листов
							П	9	
Разраб.	Михайлычева			2025			Введение	ИП Михайлычева А. С.	

ПОЯСНИТЕЛЬНАЯ ЗАПИСКА

Основные положения, принятые при разработке проекта

“Дорожное движение” – совокупность общественных отношений, возникающих в процессе перемещения людей и грузов с помощью транспортных средств или без таковых в пределах дорог.

“Населенный пункт” – застроенная территория, въезды на которую обозначаются соответствующими знаками. Белый фон знака 5.23.1 указывает, что на территории этого населенного пункта в полном объеме действуют положения

Правил, относящихся к населенным пунктам.

“Перекресток” – место пересечения, примыкания или разветвления дорог на одном уровне, ограниченное воображаемыми линиями, соединяющими соответственно противоположные, наиболее удаленные от центра перекрестка

начала закруглений проезжих частей. Не считаются перекрестками выезды с прилегающих территорий.

“Прилегающая территория” – территория, непосредственно прилегающая к дороге и не предназначенная для сквозного движения транспортных средств (дворы, жилые массивы, автостоянки, АЗС, предприятия и т.п.).

Движение по

прилегающей территории осуществляется в соответствии с Правилами дорожного движения.

“Пешеходный переход” – участок проезжей части, обозначенный соответствующими знаками 5.19.1 и 5.19.2. Пешеходы должны пересекать проезжую часть по пешеходным переходам, а при их отсутствии – на перекрестках по линии

тротуаров или обочин. Водители транспортных средств обязаны уступить дорогу пешеходам, переходящим проезжую часть по нерегулируемому пешеходному перекрестку.

Типоразмер знаков 2. Линейные размеры знаков (в соответствии с ГОСТ 52290-2004) в мм: треугольные – длина стороны 900; круглые – диаметр 700; квадратные – 700х700.

Знаки изготавливают в соответствии с ГОСТ Р 52290-2004.

Высоту установки знаков, расположенных сбоку от проезжей части, определяют от поверхности дорожного покрытия на краю проезжей части.

Очередность размещения знаков разных групп на одной опоре (сверху вниз, слева направо), должна быть следующей:

1. знаки приоритета;
2. предупреждающие знаки;
3. предписывающие знаки;
4. знаки особых предписаний;
5. запрещающие знаки;
6. информационные знаки;
7. знаки сервиса.

При размещении на одной опоре знаков одной группы очередность их расположения определяется номером знака в группе.

На протяжении одной дороги высота установки знаков должна быть по возможности одинаковой. Высота знака при установке сбоку от проезжей части: вне населенного пункта от 1,5 до 3,0 м, в населенном пункте от 2,0 до 4,0 м.

При размещении знаков над проезжей частью высота размещения должна быть от 5,0 до 6,0 м от поверхности дорожного покрытия.

Расстояние между дорожными знаками (друг от друга) должно быть не менее 25 м в населенном пункте и не менее 50 м вне населенного пункта.

Применение дорожных знаков.

Для указания очередности проезда пересечений, примыкания, искусственных сооружений, а также узких участков дороги применяют знаки приоритета.

Для информирования участников движения об опасных местах, изменениях дорожной обстановки используются предупреждающие дорожные знаки, которые устанавливаются в населенном пункте на расстоянии 50 – 100 м, а в

ненаселенном - 150 - 300 м до начала опасного участка.

Для введения различных ограничений движения применяются запрещающие знаки.

Для информирования и ориентирования водителей на местности применяются информационные знаки.

ГОСТ Р 52289–2019 предусматривает требования к установке дорожных знаков, их размещению относительно проезжей части и к качеству применяемых материалов.

Действие знаков распространяется на проезжую часть, обочину, велосипедную и/или пешеходную дорожку у которой или над которой они установлены.

Разметка проектом не предусмотрена, т.к. покрытие проезжей части грунтовое. Интенсивность движения менее 1000 авт./сут.

Ограничивающие пешеходные ограждения устанавливают: перильного типа – у внешнего края тротуара у наземных пешеходных переходов расположенных вблизи школ, на расстоянии не менее 0,3 м от края проезжей части.

Высота ограждений ограничивающих перильного типа должна быть 0,8–1,0 м. Ограждения перильного типа высотой 1,0 м должны иметь две перекладины, расположенные на разной высоте.

Основным показателем качества освещения дороги является яркость покрытия в направлении наблюдателя, измеряемая в канделах на квадратный метр (кд/м²). Яркость покрытия определяется условиями

зрительного восприятия водителя и зависит от горизонтальной освещенности

(поверхностной плотности светового потока) проезжей части и отражающей способности покрытия дороги.

Если известна отражающая характеристика покрытия, то качество

освещения можно оценить измерением горизонтальной освещенности с последующим пересчетом.

В нашей стране нормы освещенности городских улиц и дорог установлены СП 52.13330.2016. В соответствии

с этими нормами все городские дороги разделены на три категории: А, Б и В. Степень нормативной

освещенности определяется не только категорией, но и максимальной часовой интенсивностью транспортных

потоков (с учетом перспективы на 10 лет). Предусмотрены также нормы освещения непроезжих зон площадей,

пешеходных путей, отделенных от проезжих частей, автостоянок и т. п. Так, освещенность непроезжих зон

площадей категории А и Б и предзаводских площадей, а также посадочных площадок на остановках

маршрутного транспорта должна быть не ниже 10 лк. Тротуары на улицах категории А, отделенные

от проезжей части, а также пешеходные улицы должны иметь освещенность не менее 4 лк.

						02-2025 ПОДД			
						ПРОЕКТ ОРГАНИЗАЦИИ ДОРОЖНОГО ДВИЖЕНИЯ автомобильных дорог общего пользования местного значения Муниципального казенного учреждения «Местная администрация сельского поселения Герменчик Урванского муниципального района Кабардино-Балкарской Республики»			
Изм.	Кол. уч.	Лист	№ док.	Подп.	Дата				
						Проект организации дорожного движения	Стадия	Лист	Листов
							П	10	
Разраб.	Михайлычева				2025	Пояснительная записка	ИП Михайлычева А. С.		

- в уровне обустройства примыканий, пересечений и других элементов автомобильной дороги техническими средствами организации дорожного движения.

Общие сведения о территории

Селение расположено в северо-западной части Урванского района, на правом берегу реки Шалушка, чуть выше её впадения в Урвань. Находится в 11 км к северо-западу от районного центра — Нарткалы и в 11 км к северо-востоку от города Нальчик.

Площадь территории сельского поселения составляет — 26,54 км2. Из них сельскохозяйственные угодья занимают — 22,44 км2 (84,5%).

Ближайшие населённые пункты: Чёрная Речка на северо-востоке, Морзох на востоке, Шитхала на юго-востоке и Чегем на западе.

Населённый пункт расположен на наклонной Кабардинской равнине, в переходной от предгорной в равнинную зоне республики. Рельеф местности представляет собой в основном ровные участки, с общим уклоном с юго-запада на северо-восток и без резких колебаний относительных высот. В пределах сельского поселения находится множество курганных возвышенностей. Средние высоты на территории села составляют 298 метров над уровнем моря.

Гидрографическая сеть представлена реками — Урвань, Шалушка, Чёрная речка, Жеремоко и Мамыкушей. Также имеются многочисленные выходы родников. Благодаря близости залегания грунтовых вод к поверхности земли, уровень обеспечения местности водой, очень высокая. На территории села расположены несколько водоёмов, основная часть которых используется для разведения промысловых рыб.

Климат влажный умеренный, с тёплым летом и прохладной зимой. Характеризуется наличием спокойных горно-долинных ветров, оказывающих благоприятное влияние на осадки, абсолютную и относительную влажность воздуха, температуру воздуха и почву. В целом климатические условия благоприятны для возделывания всех зональных сельскохозяйственных культур и многолетних насаждений. Среднегодовая температура воздуха составляет +10°С, и колеблется от средних +22,5°С в июле, до средних –2,0°С в январе. Среднегодовое количество осадков составляет около 650 мм.

Согласовано			
Инв. № подл	Взам инв №		
	Подпись и дата		

						02-2025 ПОДД			
						ПРОЕКТ ОРГАНИЗАЦИИ ДОРОЖНОГО ДВИЖЕНИЯ автомобильных дорог общего пользования местного значения Муниципального казенного учреждения «Местная администрация сельского поселения Герменчик Урванского муниципального района Кабардино-Балкарской Республики»			
Изм.	Кол. уч.	Лист	№ док.	Подп.	Дата				
						Проект организации дорожного движения	Стадия	Лист	Листов
							П	12	
Разраб.		Михайлычева			2025	Общие сведения о территории	ИП Михайлычева А. С.		

Перечень нормативной документации

Приказ Министерства транспорта Российской Федерации от 18 февраля 2025 г. № 49 "Об установлении требований к составу и содержанию документации по организации дорожного движения"

СП 34.13330.2021 "Автомобильные дороги"

СП 42.13330.2016 "Градостроительство. Планировка и застройка городских и сельских поселений"

ГОСТ Р 52289-2019 "Технические средства организации дорожного движения. Правила применения дорожных знаков, разметки, светофоров, дорожных ограждений и направляющих устройств"

ГОСТ Р 52290-2004 "Технические средства организации дорожного движения. Знаки дорожные. Общие технические требования"

ГОСТ Р 52766-2007 "Дороги автомобильные общего пользования. Элементы обустройства. Общие требования"

ГОСТ Р 50597-2017 "Дороги автомобильные и улицы. Требования к эксплуатационному состоянию, допустимому по условиям обеспечения безопасности дорожного движения"

ГОСТ Р 50970-2011 "Технические средства организации дорожного движения. Столбики сигнальные дорожные. Общие технические требования. Правила применения"

ГОСТ Р 50971-2011 "Технические средства организации дорожного движения. Световозвращатели дорожные. Общие технические требования. Правила применения"

ГОСТ Р 51256-2018 "Технические средства организации дорожного движения. Разметка дорожная. Классификация. Технические требования"

ГОСТ Р 52282-2004 "Технические средства организации дорожного движения. Светофоры дорожные. Типы, основные параметры, общие технические требования, методы испытаний"

ВН 01-01 "Временные технические требования к горизонтальной дорожной разметке городских магистралей и улиц. Правила нанесения и демаркировки"

ГОСТ Р 52605-2006 "Технические средства организации дорожного движения. Искусственные неровности. Общие технические требования. Правила применения. (утв. Приказом Ростехрегулирования от 11.12.2006 N 295-ст)"

ГОСТ Р 21.101-2020 "СПДС. Основные требования к проектной и рабочей документации"

ГОСТ 21.701-2013 "СПДС. Правила выполнения рабочей документации автомобильных дорог"

Правила подготовки документации по организации дорожного движения, утвержденным приказом Минтранса России от 30 июля 2020 г. № 274.

Согласовано			
Инв. № подл	Взам инв №		
	Подпись и дата		

						02-2025 ПОДД			
						ПРОЕКТ ОРГАНИЗАЦИИ ДОРОЖНОГО ДВИЖЕНИЯ автомобильных дорог общего пользования местного значения Муниципального казенного учреждения «Местная администрация сельского поселения Герменчик Урбанского муниципального района Кабардино-Балкарской Республики»			
Изм.	Кол. уч.	Лист	№ док.	Подп.	Дата				
						Проект организации дорожного движения	Стадия	Лист	Листов
							П	13	
Разраб.		Михайлычева			2025	Перечень нормативной документации	ИП Михайлычева А. С.		

и основные показатели состояния безопасности дорожного движения на улично-дорожной сети поселения

Основные параметры дорожного движения характеризуют сам процесс движения и его эффективность. Некоторые из них:

Интенсивность дорожного движения. Характеризуется как низкая по количеству населения на км² поселения – 63 чел./км²

Состав транспортных средств. Из натурных обследований следует, что количество транспортных средств каждой расчётной категории, проследовавших за 1 час времени в час пик в одном направлении по участку дороги в среднем значении составляет: легковые автомобили – 28 шт, мотоциклы – 3 шт, средства индивидуальной мобильности – 0 шт, грузовые автомобили – 3 шт, автопоезда – 0 шт, автобусы – 1 шт.

Средняя скорость движения транспортных средств. Среднее арифметическое значение скоростей движения транспортных средств, проследовавших в одном направлении по участку дороги - 40 км/ч.

Плотность движения. Характеризуется как свободное. Отношение интенсивности дорожного движения к средней скорости движения транспортных средств, приходящейся на один километр полосы движения, составляет 6 шт/км.

Пропускная способность дороги. Максимальное значение интенсивности движения транспортных средств в одном направлении на определённом участке дороги при условии обеспечения безопасности дорожного движения 220 авто/сут.

Параметры эффективности организации дорожного движения, характеризующие потерю времени (задержку) в движении транспортных средств и (или) пешеходов. Перегруженность дорог отсутствует.

Основные показатели состояния безопасности дорожного движения отражают состояние безопасности дорожного движения и результаты деятельности по её обеспечению. Некоторые из них:

количество дорожно-транспортных происшествий, пострадавших в них граждан, транспортных средств, водителей транспортных средств – н/д;

количество нарушителей правил дорожного движения, административных правонарушений и уголовных преступлений в области дорожного движения – н/д;

показатели, характеризующие ущерб, причинённый жизни и здоровью граждан в результате дорожно-транспортных происшествий – н/д;

показатели, характеризующие дорожно-транспортные происшествия с участием пешеходов, детей, велосипедистов, водителей мопедов и мотоциклов – н/д;

показатели, характеризующие дорожно-транспортные происшествия, в которых зафиксированы недостатки улично-дорожной сети – н/д;

показатели, характеризующие дорожно-транспортные происшествия по вине водителей со стажем управления транспортными средствами до 2 лет – н/д;

показатели, характеризующие дорожно-транспортные происшествия, в которых зафиксированы технические неисправности транспортных средств – н/д;

показатели, характеризующие эффективность государственного и муниципального управления в области безопасности дорожного движения – н/д;

показатели, характеризующие своевременность оказания медицинской помощи пострадавшим в дорожно-транспортных происшествиях – н/д.

Инв. № подл	Подпись и дата	Взам инв №	Согласовано			

						02-2025 ПОДД			
						ПРОЕКТ ОРГАНИЗАЦИИ ДОРОЖНОГО ДВИЖЕНИЯ автомобильных дорог общего пользования местного значения Муниципального казенного учреждения «Местная администрация сельского поселения Герменчик Урванского муниципального района Кабардино-Балкарской Республики»			
Изм.	Кол. уч.	Лист	№ док.	Подп.	Дата				
						Проект организации дорожного движения	Стадия	Лист	Листов
							П	14	
Разраб.	Михайлычева				2025		ИП Михайлычева А. С.		

Перечень проектных решений по организации дорожного движения

В целях устранения отклонений от нормативных требований, выявленных в ходе анализа дорожно-транспортной ситуации на автомобильной дороге общего пользования, были выработаны следующие проектные решения:

1.

На автомобильных дорогах откорректирована схема нанесения дорожной разметки (согласно ГОСТ Р52289-2019, ГОСТ 32952-2014), схема дислокации дорожных знаков (согласно ГОСТ Р52289-2019) для:
 - информирования участников дорожного движения о предстоящих изменениях в дорожной ситуации;
 - ликвидации условий, способствующих совершению ДТП, что в свою очередь дает возможность значительно повысить безопасность дорожного движения на автомобильных дорогах общего пользования регионального значения в целом.
2.

Предусмотрено устройство тротуаров на участках дороги, где они отсутствуют, в соответствии с ГОСТ Р 52766-2007.
3.

Для обеспечения безопасного движения детей к образовательным организациям участки дорог, проходящие вблизи детских учреждений, оборудованы знаками 1.23 «Дети», также на таких участках дороги скорость движения транспорта снижена до 40 км/ч. Пешеходные переходы, размещенные на таких участках дороги оборудованы ИДН.
4.

Упорядочена зона парковки автомобилей вдоль автомобильной дороги.

Все решения по применению дорожных знаков, разметки, направляющих устройств и дорожных ограждений основаны и согласуются с ГОСТ Р 52289-2019 «Технические средства организации дорожного движения. Правила применения дорожных знаков, разметки, светофоров, дорожных ограждений и направляющих устройств».

Согласовано			
Взам инв №			
Подпись и дата			
Инв. № подл			

						02-2025 ПОДД			
						ПРОЕКТ ОРГАНИЗАЦИИ ДОРОЖНОГО ДВИЖЕНИЯ автомобильных дорог общего пользования местного значения Муниципального казенного учреждения «Местная администрация сельского поселения Герменчик Урбанского муниципального района Кабардино-Балкарской Республики»			
Изм.	Кол. уч.	Лист	№ док.	Подп.	Дата				
						Проект организации дорожного движения	Стадия	Лист	Листов
							П	15	
Разраб.		Михайлычева			2025	Проектные решения	ИП Михайлычева А. С.		

Согласовано

Инв. № подл

Подпись и дата

Взам инв №

Лист согласования и ответы согласующих органов


Должность и Ф.И.О.	Комментарий	Подпись	Расшифровка подписи	Дата согласования

						02-2025 ПОДД			
						ПРОЕКТ ОРГАНИЗАЦИИ ДОРОЖНОГО ДВИЖЕНИЯ автомобильных дорог общего пользования местного значения Муниципального казенного учреждения «Местная администрация сельского поселения Герменчик Урбанского муниципального района Кабардино-Балкарской Республики»			
						Проект организации дорожного движения	Стадия	Лист	Листов
							П	16	
		Разраб.	Михайлычева		2025	Лист согласования и ответы согласующих органов	ИП Михайлычева А. С.		

Формат А3


Схема технических средств организации дорожного движения

Схемы установки дорожных знаков

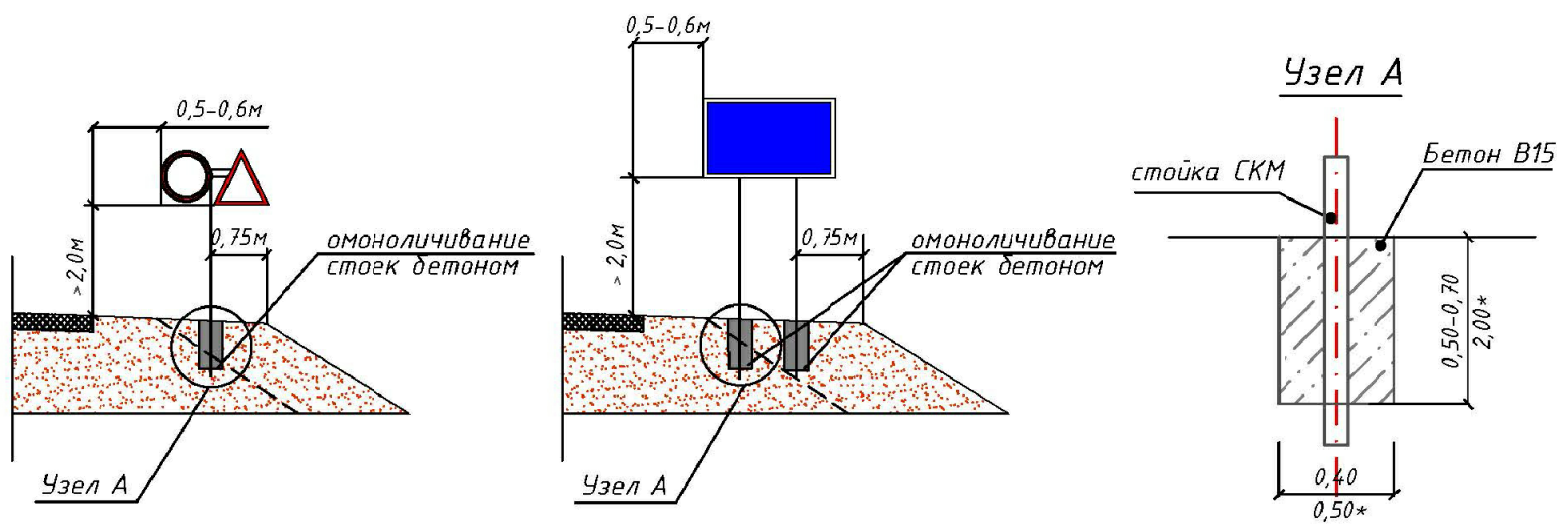

Фундамент	Размер, м	Расход материала, м3	Примечание
монолитный бетон В15	0,40х0,40х0,50	0,080	Стойка с 1 знаком
монолитный бетон В15	0,40х0,40х0,70	0,112	Стойка с 2 знаками и более, стойки для индивид. знаков
*монолитный бетон В15	*0,50х0,50х2,00	0,500	*Стойка для индивид. знаков


СХЕМА УСТАНОВКИ БАРЬЕРНОГО ОГРАЖДЕНИЯ

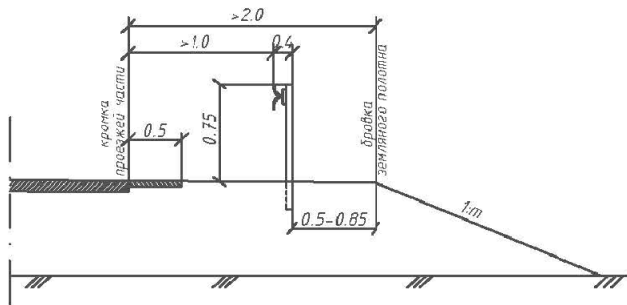

Параметры барьерного ограждения



Класс удерживающей способности	Удерживающая способность, кДж	Шаг стоек (S), м	Примечание
У2	190	2	Металлическое одностороннее

СХЕМА ПЕРИЛЬНОГО ПЕШЕХОДНОГО ОГРАЖДЕНИЯ

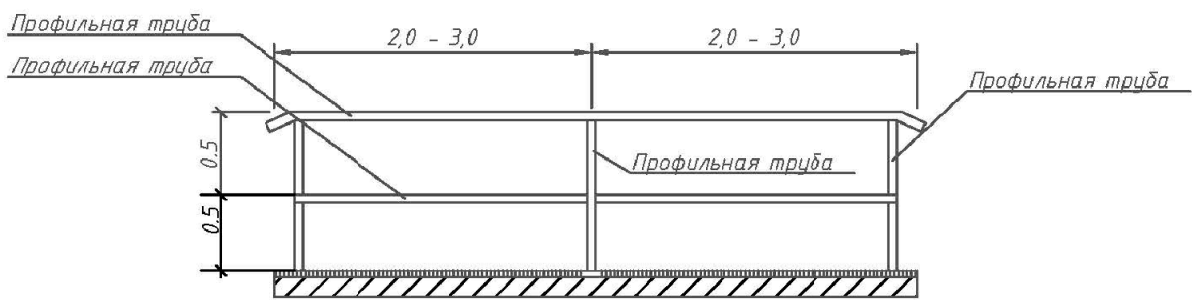

						02-2025 ПОДД			
						ПРОЕКТ ОРГАНИЗАЦИИ ДОРОЖНОГО ДВИЖЕНИЯ автомобильных дорог общего пользования местного значения Муниципального казенного учреждения «Местная администрация сельского поселения Герменчик Урбанского муниципального района Кабардино-Балкарской Республики»			
Изм.	Кол. уч.	Лист	№ док.	Подп.	Дата	Проект организации дорожного движения	Стадия	Лист	Листов
							П	17	
Разраб.	Михайлычева				2025	Схема технических средств организации дорожного движения	ИП Михайлычева А. С.		

УСЛОВНЫЕ ОБОЗНАЧЕНИЯ

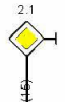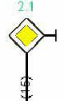Условное обозначение	Наименование
	Существующий дорожный знак
	Проектируемый дорожный знак
	Демонтируемый дорожный знак
	Дорожный знак, учтенный в других ведомостях данного проекта по основной дороге
	Стойка дорожного знака
	Металлическое барьерное дорожное ограждение
	Проектируемое металлическое барьерное дорожное ограждение
	Пешеходное перильное ограничивающее ограждение
	Проектируемое пешеходное перильное ограничивающее ограждение
	Проектируемое пешеходное перильное удерживающее ограждение
	Искусственная неровность
	Светофор

Условное обозначение	Наименование
	Существующая пешеходная дорожка/тротуар
	Проектируемая пешеходная дорожка/тротуар
	Тип покрытия проезжей части: асфальтобетон
	Тип покрытия проезжей части: грунт/щебень/ПГС
	Опора наружного электроосвещения со светильником
	Проектируемая опора наружного электроосвещения со светильником
	Автопавильон

Примечание:

1. Технические средства организации дорожного движения и элементы обустройства, которые требуется установить, обозначены зеленым цветом;
2. Технические средства организации дорожного движения и элементы обустройства, которые установлены, обозначены черным цветом;
3. Технические средства организации дорожного движения и элементы обустройства, которые требуется демонтировать, обозначены красным цветом.

						02-2025 ПОДД			
						ПРОЕКТ ОРГАНИЗАЦИИ ДОРОЖНОГО ДВИЖЕНИЯ автомобильных дорог общего пользования местного значения Муниципального казенного учреждения «Местная администрация сельского поселения Герменчик Урбанского муниципального района Кабардино-Балкарской Республики»			
Изм.	Кол. уч.	Лист	№ док.	Подп.	Дата	Проект организации дорожного движения	Стадия	Лист	Листов
							П	18	
Разраб.	Михайлычева				2025		Условные обозначения	ИП Михайлычева А. С.	

Согласовано

Взам инв №


Подпись и дата

Инв. № подл

Технические средства организации дорожного движения (ТСОДД)

Технические средства организации дорожного движения (ТСОДД) - это специальные устройства или сооружения, помогающие ориентироваться на дороге и быть в курсе изменений в дорожном движении или облегчающие последствия ДТП. ТСОДД решают множество задач: контролируют перемещение транспорта и пешеходов, позволяют увеличить пропускную способность маршрутов, обеспечивают безопасность людей. Размещение данных средств определяется конкретными правилами, следование которым обеспечивает наибольшую эффективность при решении указанных выше задач. Более того, движение на любой дороге в принципе невозможно без наличия на ней определенных элементов инженерного обустройства.

Технические средства организации дорожного движения устанавливаются в соответствии с требованиями ГОСТов и СНиПов действующих на территории Российской Федерации.

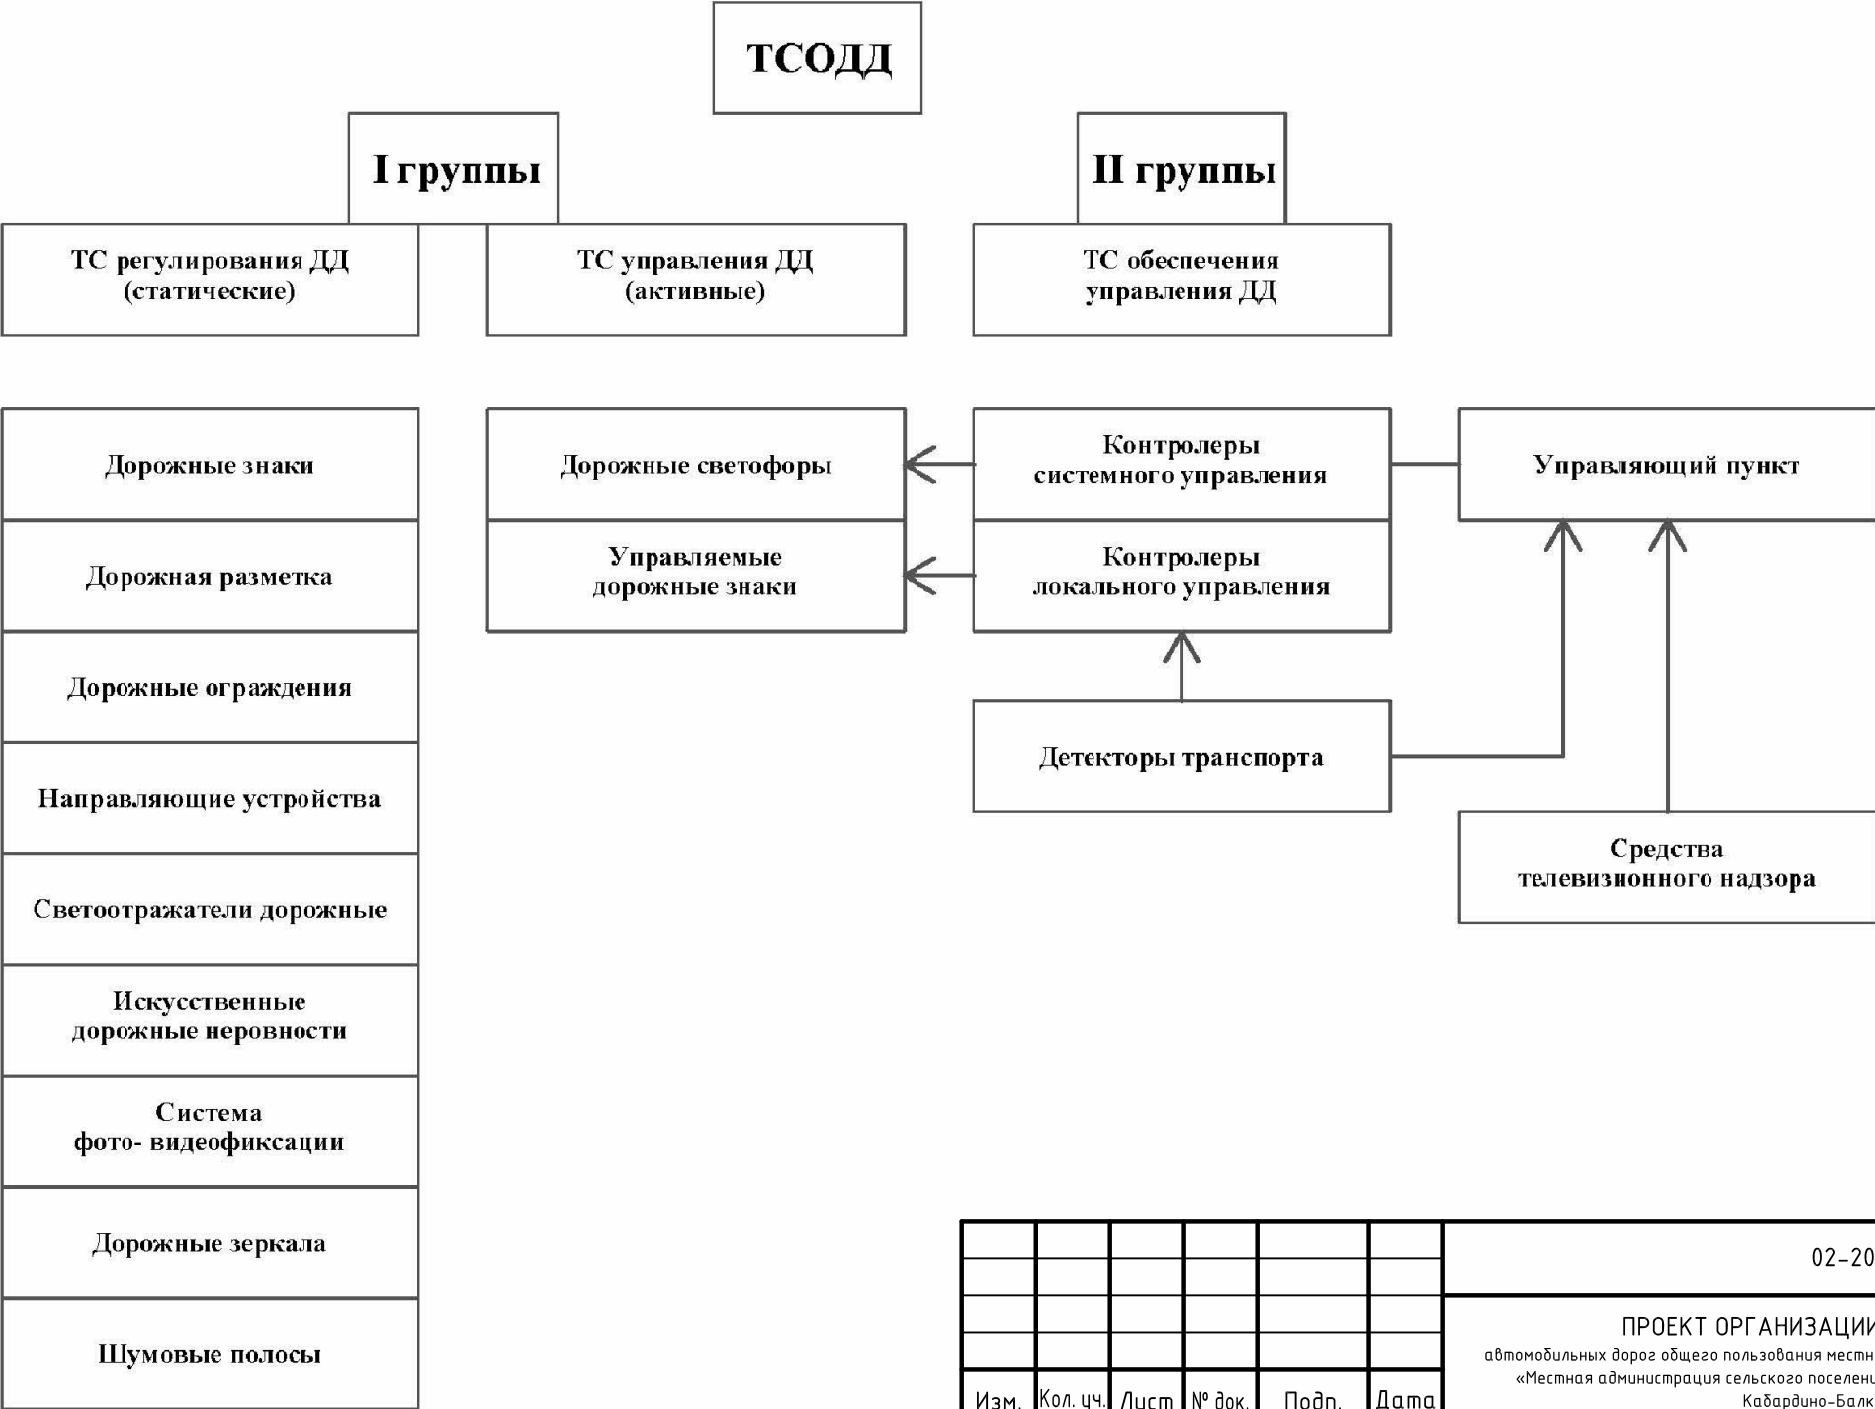


Согласовано			
Инв. № подл	Взам инв №	Подпись и дата	

						02-2025 ПОДД			
						ПРОЕКТ ОРГАНИЗАЦИИ ДОРОЖНОГО ДВИЖЕНИЯ автомобильных дорог общего пользования местного значения Муниципального казенного учреждения «Местная администрация сельского поселения Герменчик Урбанского муниципального района Кабардино-Балкарской Республики»			
Изм.	Кол. уч.	Лист	№ док.	Подп.	Дата				
						Проект организации дорожного движения	Стадия	Лист	Листов
							П	19	
Разраб.		Михайлычева			2025	Технические средства организации дорожного движения (ТСОДД)	ИП Михайлычева А. С.		

ПРОЕКТ ОРГАНИЗАЦИИ ДОРОЖНОГО ДВИЖЕНИЯ
автомобильных дорог общего пользования местного значения Муниципального казенного
учреждения «Местная администрация сельского поселения Герменчик Урванского муниципального
района Кабардино-Балкарской Республики»

ТОМ 2 ИЗ 2



ул. Ленина 0,000+2,930 км
Автомобильная дорога местного значения
Владелец: Администрация сельского поселения Герменчик
период реализации – до 2027 г

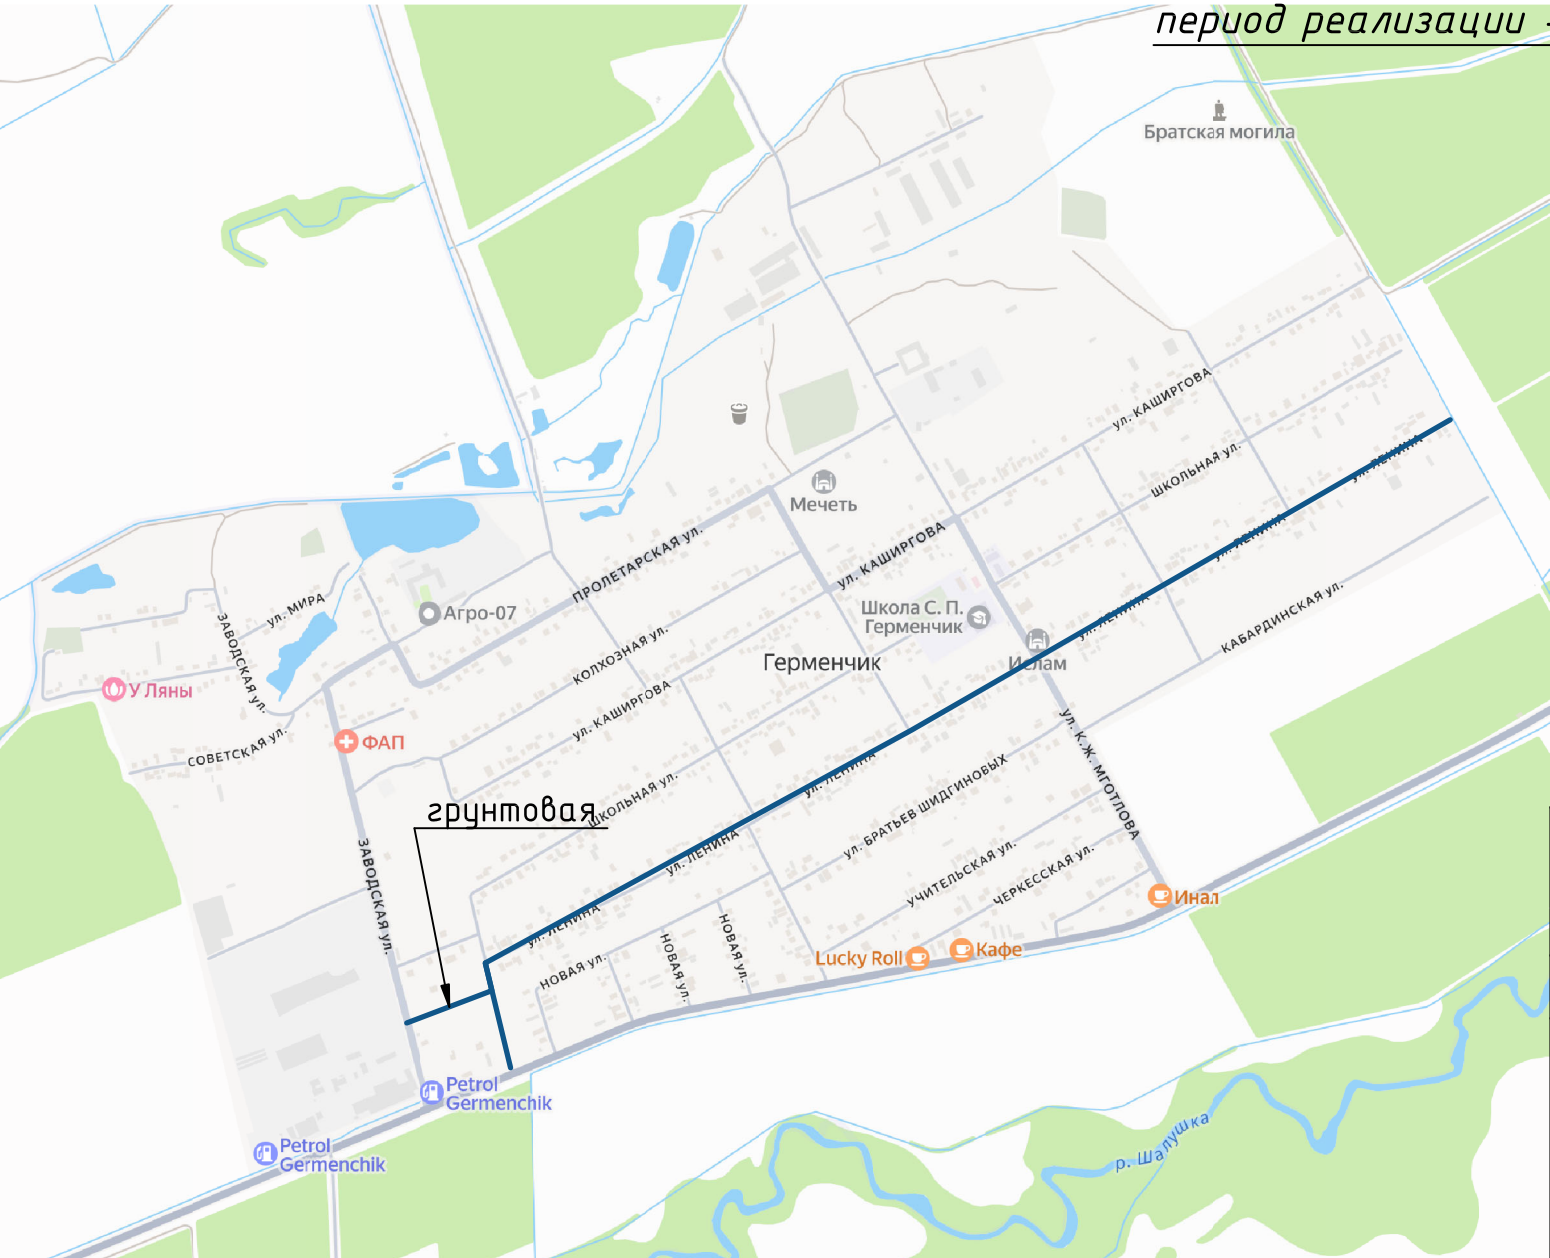

Согласовано			
Взам инв №			
Подпись и дата			
Инв. № подл			

						02-2025 ПОДД			
						ПРОЕКТ ОРГАНИЗАЦИИ ДОРОЖНОГО ДВИЖЕНИЯ автомобильных дорог общего пользования местного значения Муниципального казенного учреждения «Местная администрация сельского поселения Герменчик Урванского муниципального района Кабардино-Балкарской Республики»			
Изм.	Кол. уч.	Лист	№ док.	Подп.	Дата	Проект организации дорожного движения	Стадия	Лист	Листов
							П	20	
Разраб.		Михайлычева			2025	ИП Михайлычева А. С.			

Согласовано Инв. № подл Подпись и дата Взам инв №				Откосы слева			
				Тротуары слева			
				Дорожные ограждения и направляющие устройства слева	На обочине		
					На разделительной		
				Дорожная разметка слева			
				Элементы в плане			
				Продольный профиль		0.000 L=205 a=0	
				Видимость в обратном направлении			
				Новый проект ул. Ленина грунтовая дорога км 0,000 – км 0,200 M1:500			
Дорожная разметка справа							
Дорожные ограждения и направляющие устройства справа	На разделительной						
	На обочине						
Тротуары справа							
Откосы справа							

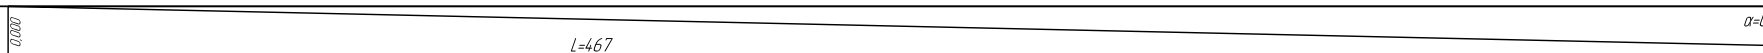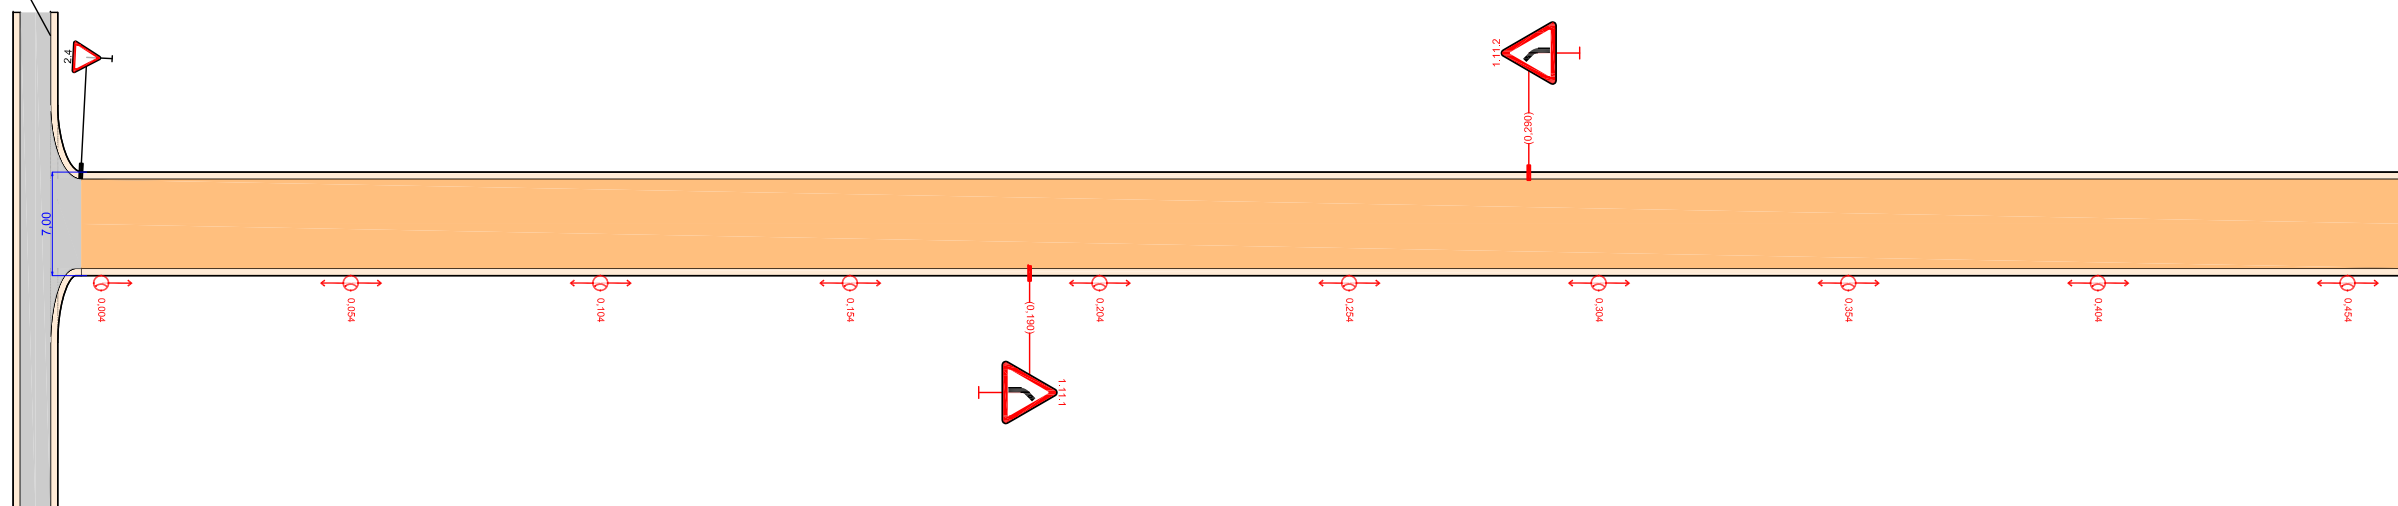Согласовано Взам инб № Подпись и дата Инб. № подл			Откосы слева		
			Тротуары слева		
			Дорожные ограждения и направляющие устройства слева	На обочине	
				На разделительной	
			Дорожная разметка слева		
Элементы в плане					
Продольный профиль					
Видимость в обратном направлении					
Нальчик - Майский Владелец ГКУ КБР "Упрдор" Новый проект ул. Ленина км 0,000 - км 0,467 M1500 					
Видимость в прямом направлении					
Дорожная разметка справа					
Дорожные ограждения и направляющие устройства справа	На разделительной				
	На обочине				
Тротуары справа					
Откосы справа					

				Согласовано			
Инв. № подл	Подпись и дата	Взам инв №					

Откосы слева						
Тротуары слева						
Дорожные ограждения и направляющие устройства слева	На обочине					
	На разделительной					
Дорожная разметка слева		12 2,079 - 2,340		17 2,340 - 2,356 2,356 - 2,358		
Элементы в плане						
Продольный профиль		L=661				
Видимость в обратном направлении						
Новый проект ул. Ленина км 2,079 - км 2,730						
Видимость в прямом направлении						
Дорожная разметка справа	Осевая линия	16 2,079 - 2,163	15 2,163 - 2,200	16 2,200 - 2,300	11 2,300 - 2,340 17 2,340 - 2,356 2,356 - 2,358	
	1-я от осевой	12 2,079 - 2,358				
Дорожные ограждения и направляющие устройства справа	На разделительной					
	На обочине					
Тротуары справа						
Откосы справа						

ПРОЕКТ ОРГАНИЗАЦИИ ДОРОЖНОГО ДВИЖЕНИЯ
автомобильных дорог общего пользования местного значения Муниципального казенного
учреждения «Местная администрация сельского поселения Герменчик Урванского муниципального
района Кабардино-Балкарской Республики»

ул. Школьная 0,000+2,930 км
Автомобильная дорога местного значения
Владелец: Администрация сельского поселения Герменчик
период реализации - до 2027 г



Согласовано			
Взам инв №			
Подпись и дата			
Инв. № подл			

						02-2025 ПОДД			
						ПРОЕКТ ОРГАНИЗАЦИИ ДОРОЖНОГО ДВИЖЕНИЯ автомобильных дорог общего пользования местного значения Муниципального казенного учреждения «Местная администрация сельского поселения Герменчик Урванского муниципального района Кабардино-Балкарской Республики»			
Изм.	Кол. уч.	Лист	№ док.	Подп.	Дата	Проект организации дорожного движения	Стадия	Лист	Листов
							П	26	
Разраб.		Михайлычева			2025	ИП Михайлычева А. С.			

Согласовано				Откосы слева		
				Тротуары слева		
				Дорожные ограждения и направляющие устройства слева	На обочине	
					На разделительной	
				Дорожная разметка слева		
				Элементы в плане		
				Продольный профиль		$\alpha=0$
				Видимость в обратном направлении		$L=798$
Новый проект ул. Школьная км 0,670 – км 1,468						
				Видимость в прямом направлении		
				Дорожная разметка справа		
Инв. № подл				Дорожные ограждения и направляющие устройства справа	На разделительной	
					На обочине	
				Тротуары справа		
				Откосы справа		

	Согласовано			Новый проект ул. Школьная км 1,468 – км 2,073		Откосы слева		
						Тротуары слева		
						Дорожные ограждения и направляющие устройства слева	На обочине	
							На разделительной	
						Дорожная разметка слева		
						Элементы в плане		
						Продольный профиль		L=605 α=0
						Видимость в обратном направлении		


ПРОЕКТ ОРГАНИЗАЦИИ ДОРОЖНОГО ДВИЖЕНИЯ
автомобильных дорог общего пользования местного значения Муниципального казенного
учреждения «Местная администрация сельского поселения Герменчик Урванского муниципального
района Кабардино-Балкарской Республики»

ул. Каширгова 0,000+2,930 км
Автомобильная дорога местного значения
Владелец: Администрация сельского поселения Герменчик
период реализации - до 2027 г




Согласовано				
Взам инв №				
Подпись и дата				
Инв. № подл				

						02-2025 ПОДД			
						ПРОЕКТ ОРГАНИЗАЦИИ ДОРОЖНОГО ДВИЖЕНИЯ автомобильных дорог общего пользования местного значения Муниципального казенного учреждения «Местная администрация сельского поселения Герменчик Урванского муниципального района Кабардино-Балкарской Республики»			
Изм.	Кол. уч.	Лист	№ док.	Подп.	Дата	Проект организации дорожного движения	Стадия	Лист	Листов
							П	31	
Разраб.		Михайлычева			2025	ИП Михайлычева А. С.			

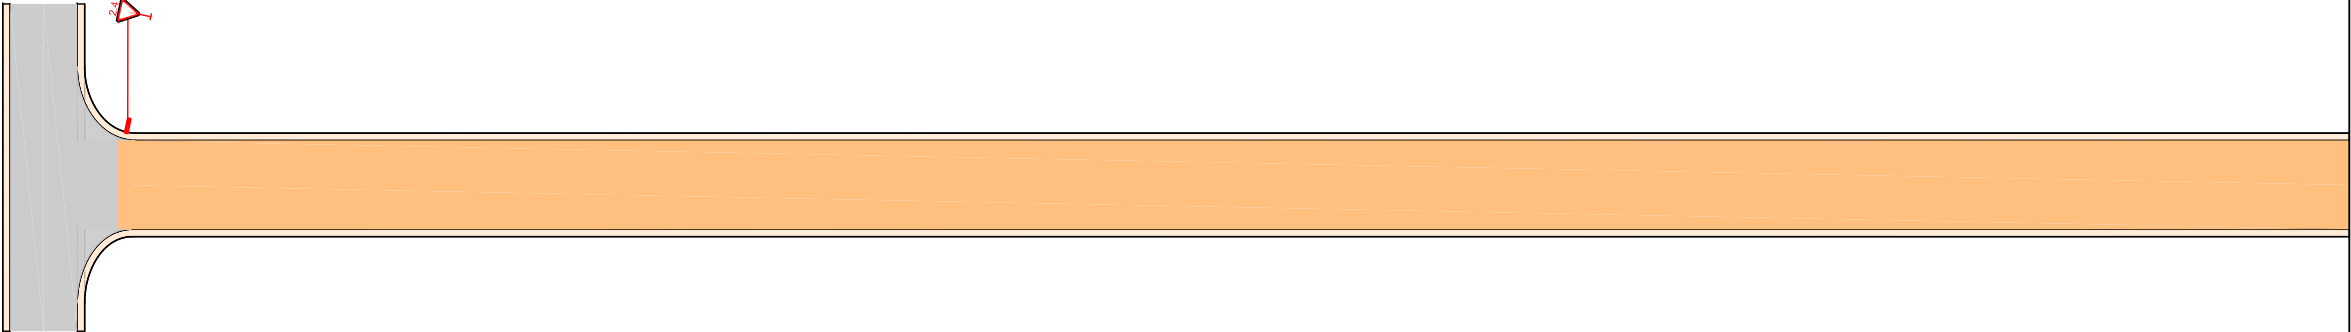Согласовано Инв. № подл Подпись и дата Взам инв №				Откосы слева					
				Тротуары слева					
				Дорожные ограждения и направляющие устройства слева	На обочине				
					На разделительной				
				Дорожная разметка слева					
				Элементы в плане					
				Продольный профиль		0.000 L=200 $\alpha=0$			
				Видимость в обратном направлении					
				Новый проект ул. Каширгова грунтовая дорога км 0,000 – км 0,200 M1:500 			Видимость в прямом направлении		
							Дорожная разметка справа		
Дорожные ограждения и направляющие устройства справа	На разделительной								
	На обочине								
Тротуары справа									
Откосы справа									

Согласовано				
Инв. № подл	Подпись и дата	Взам инв №		

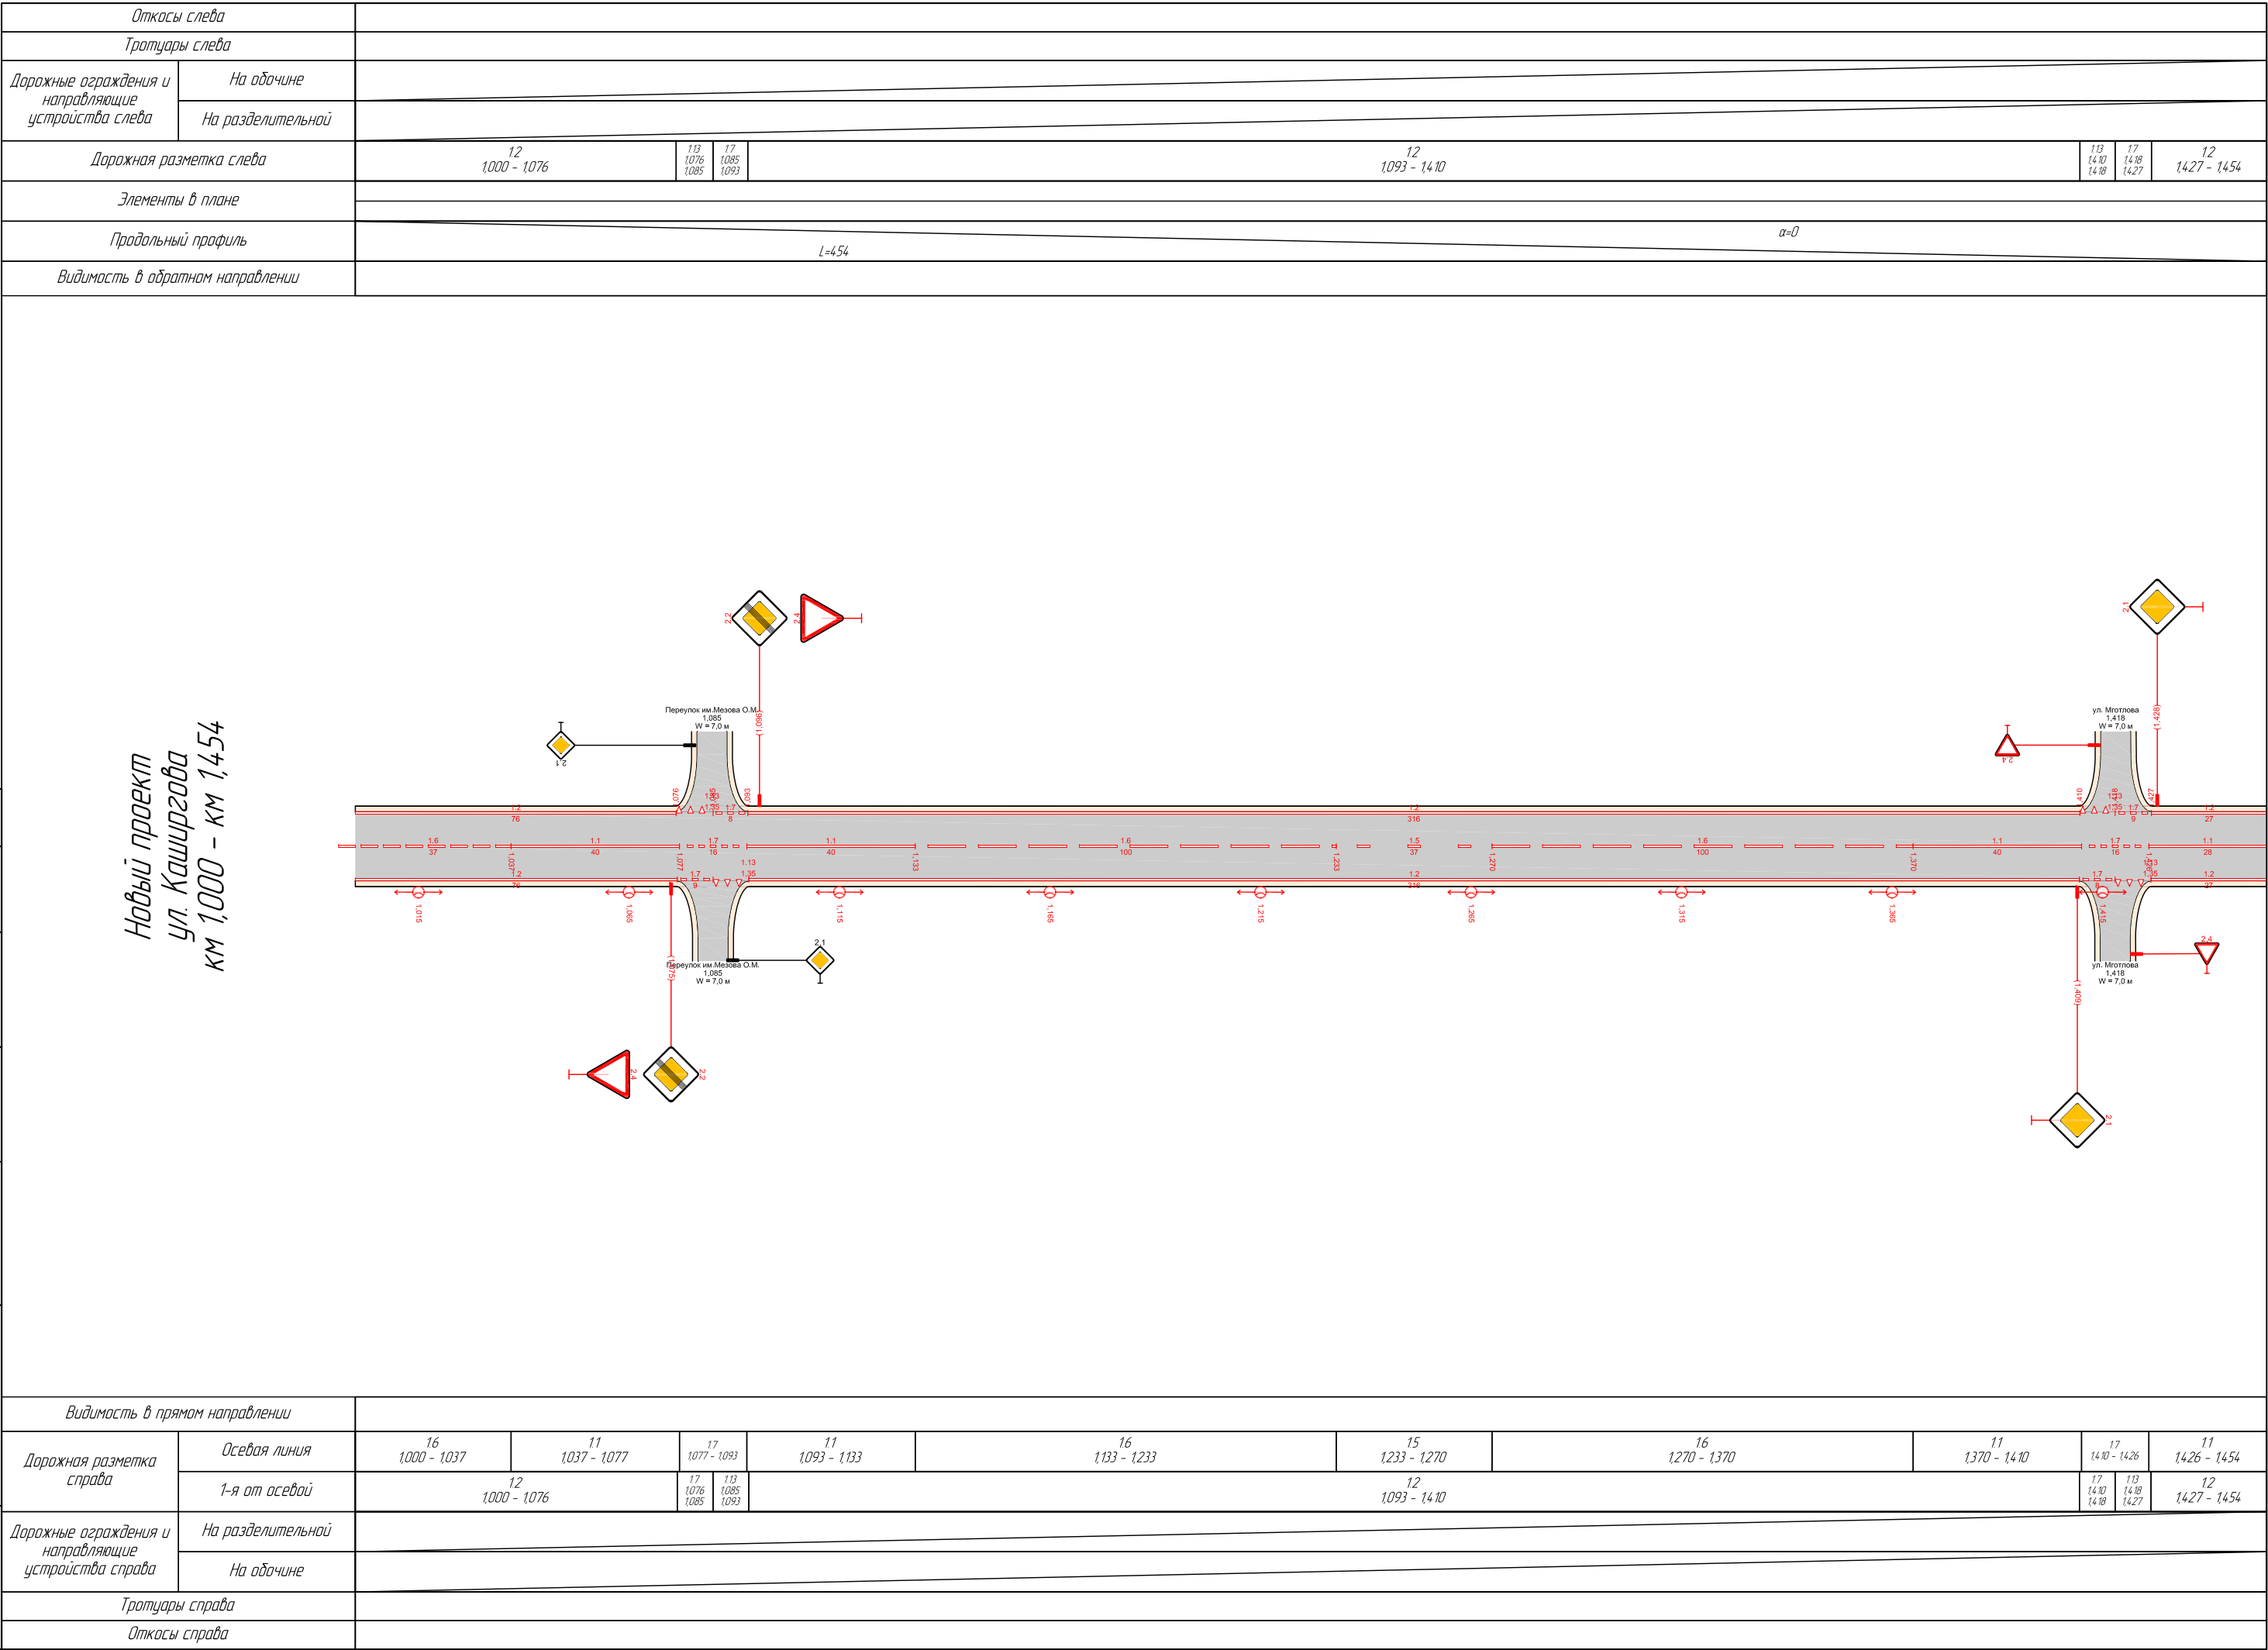

ПРОЕКТ ОРГАНИЗАЦИИ ДОРОЖНОГО ДВИЖЕНИЯ
автомобильных дорог общего пользования местного значения Муниципального казенного
учреждения «Местная администрация сельского поселения Герменчик Урванского муниципального
района Кабардино-Балкарской Республики»


ул. Колхозная 0,000+0,920 км
Автомобильная дорога местного значения
Владелец: Администрация сельского поселения Герменчик
период реализации - до 2027 г



Согласовано			
Взам инв №			
Подпись и дата			
Инв. № подл			

						02-2025 ПОДД			
						ПРОЕКТ ОРГАНИЗАЦИИ ДОРОЖНОГО ДВИЖЕНИЯ автомобильных дорог общего пользования местного значения Муниципального казенного учреждения «Местная администрация сельского поселения Герменчик Урванского муниципального района Кабардино-Балкарской Республики»			
Изм.	Кол. уч.	Лист	№ док.	Подп.	Дата	Проект организации дорожного движения	Стадия	Лист	Листов
							П	37	
Разраб.		Михайлычева			2025	ИП Михайлычева А. С.			

Инв. № подл	Подпись и дата	Взам инв №	Согласовано			

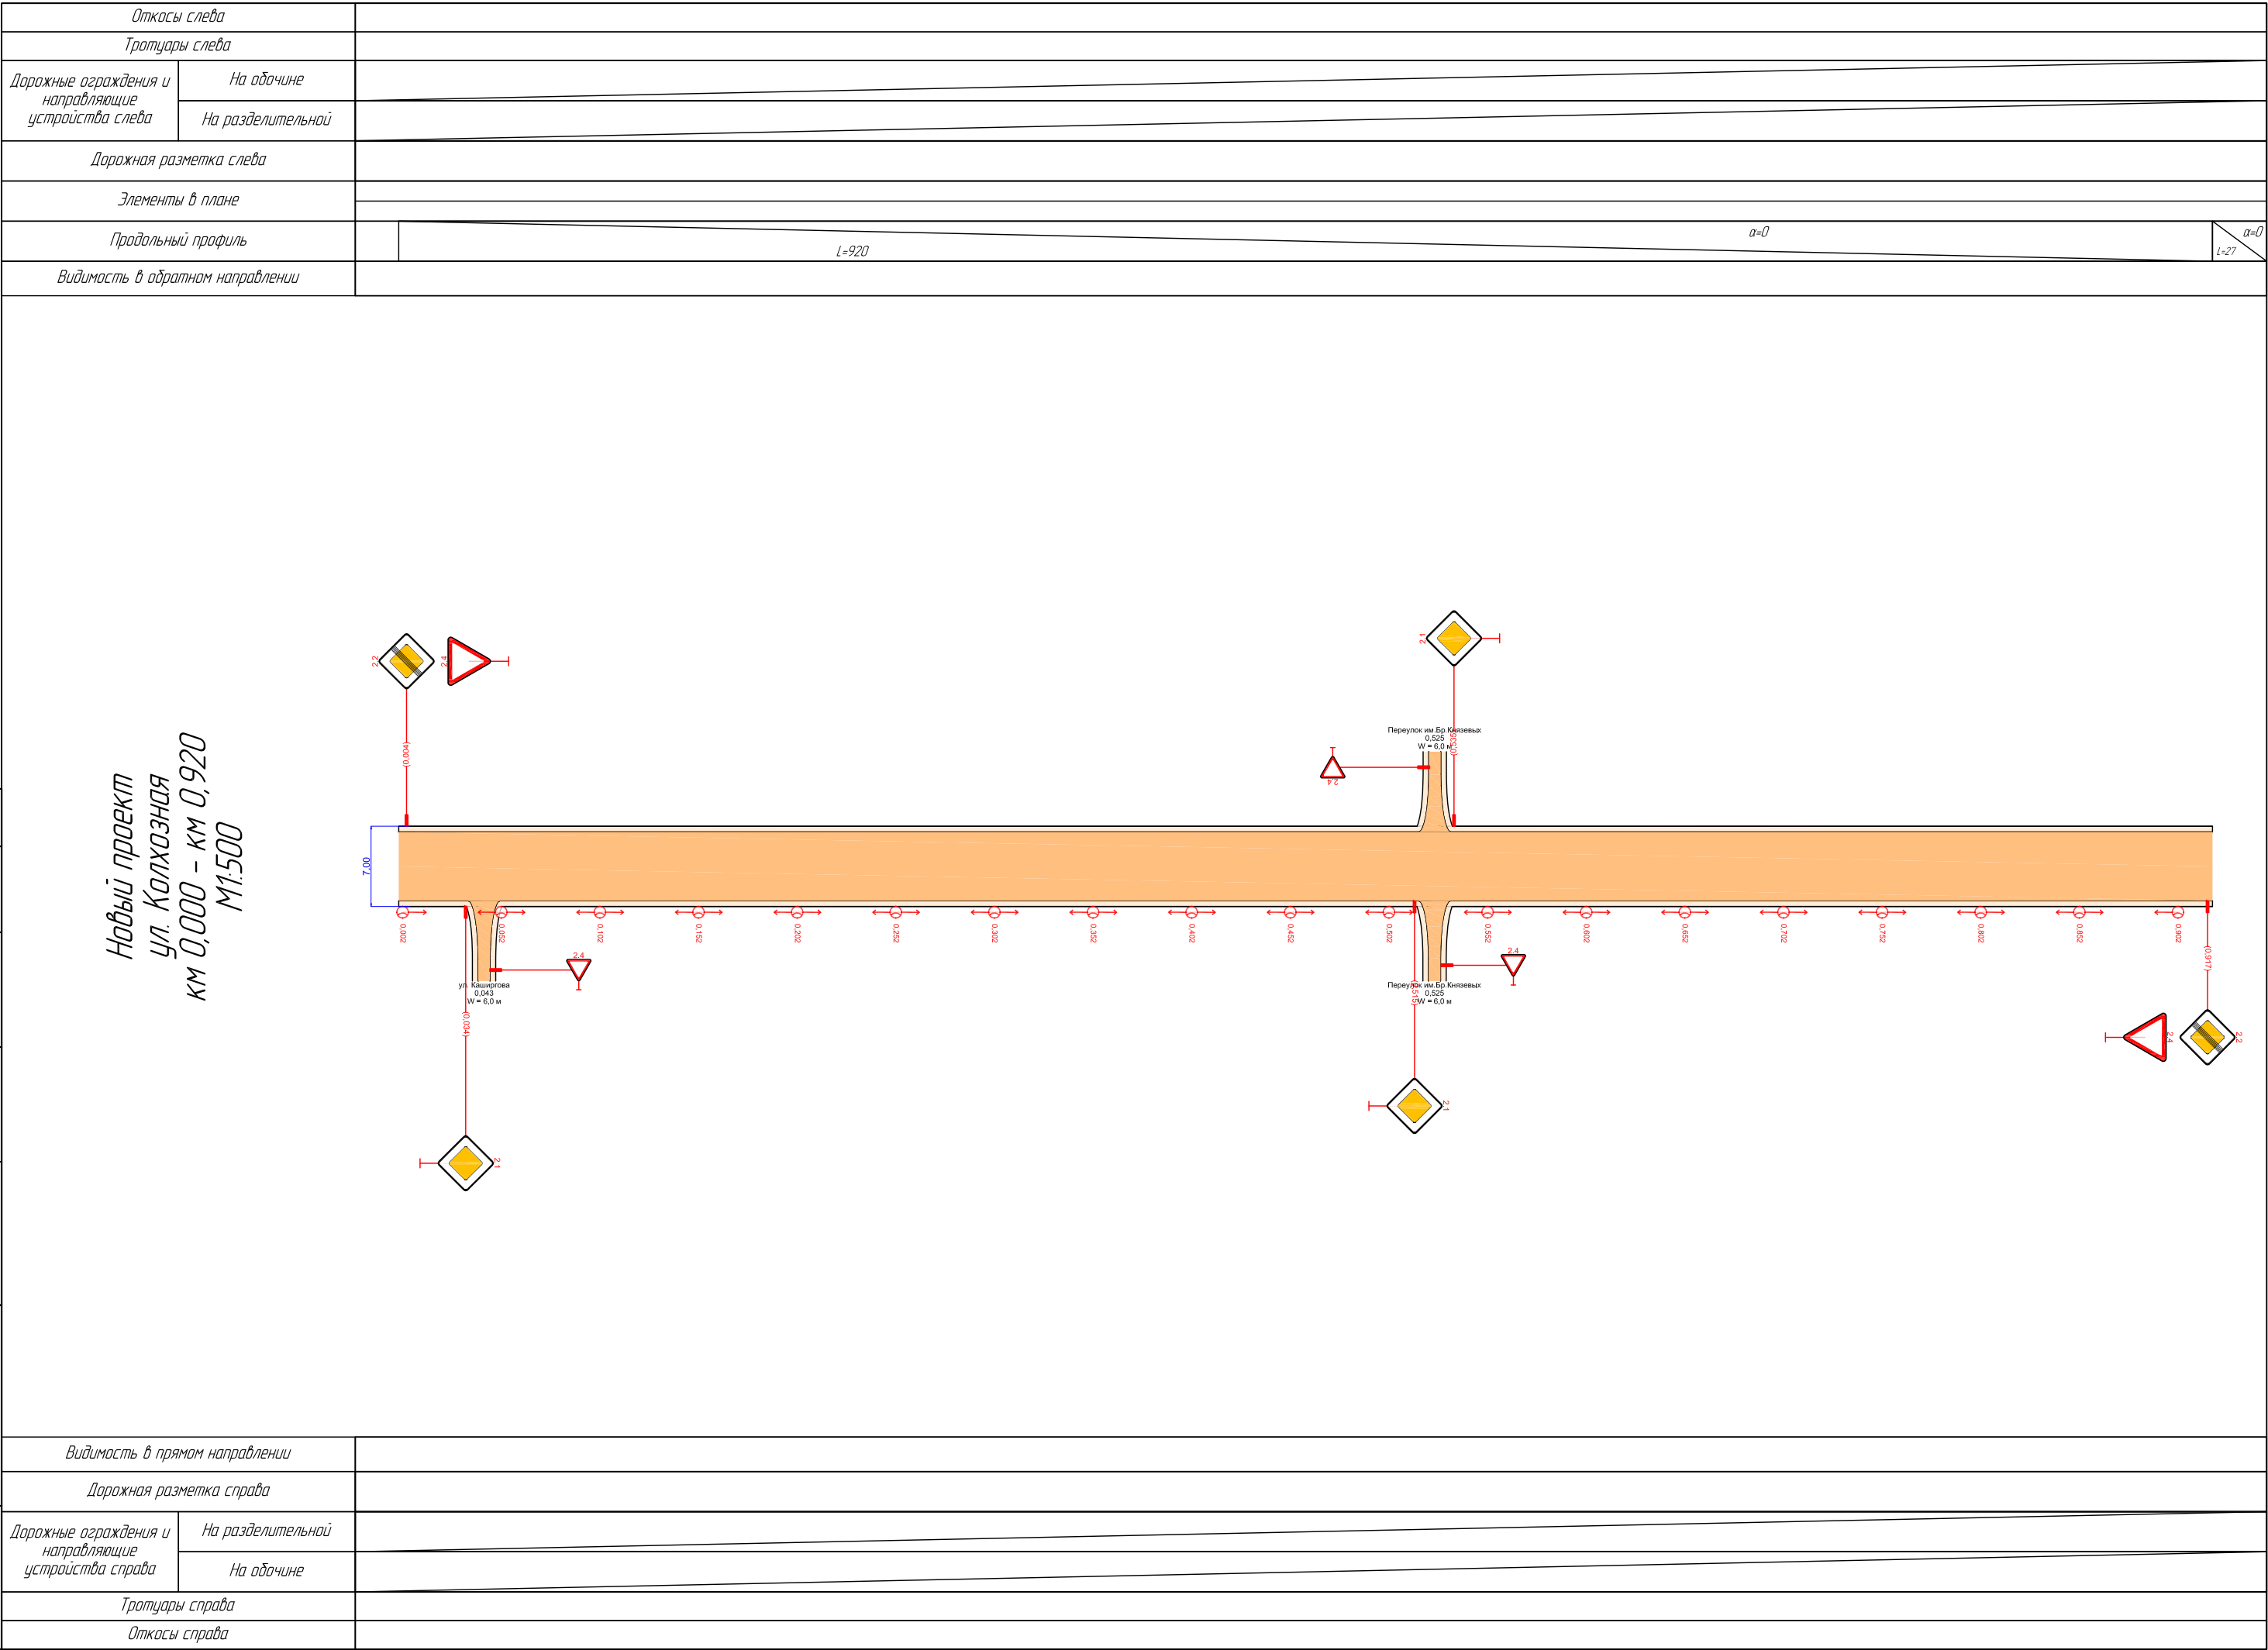



Инв. № подл	Подпись и дата	Взам инв №	Согласовано			

						02–2025 ПОДД			
						ПРОЕКТ ОРГАНИЗАЦИИ ДОРОЖНОГО ДВИЖЕНИЯ автомобильных дорог общего пользования местного значения Муниципального казенного учреждения «Местная администрация сельского поселения Герменчик Урбанского муниципального района Кабардино–Балкарской Республики»			
Изм.	Кол. уч.	Лист	№ док.	Подп.	Дата		Стадия	Лист	Листов
						Проект организации дорожного движения	П	39	
Разраб.		Михайлычева			2025		ИП Михайлычева А. С.		

Инв. № подл	Подпись и дата	Взам инв №	Согласовано			

Новый проект
ул. Колхозная
км 0,000 – км 0,920
М1:500

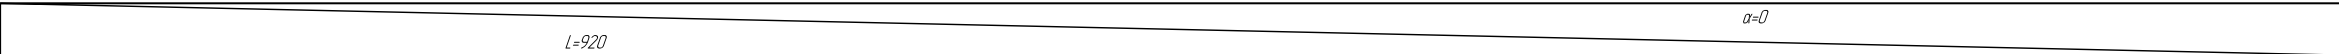Откосы слева		
Тротуары слева		
Дорожные ограждения и направляющие устройства слева	На обочине	
	На разделительной	
Дорожная разметка слева		
Элементы в плане		
Продольный профиль		$a=0$ L=27
Видимость в обратном направлении		

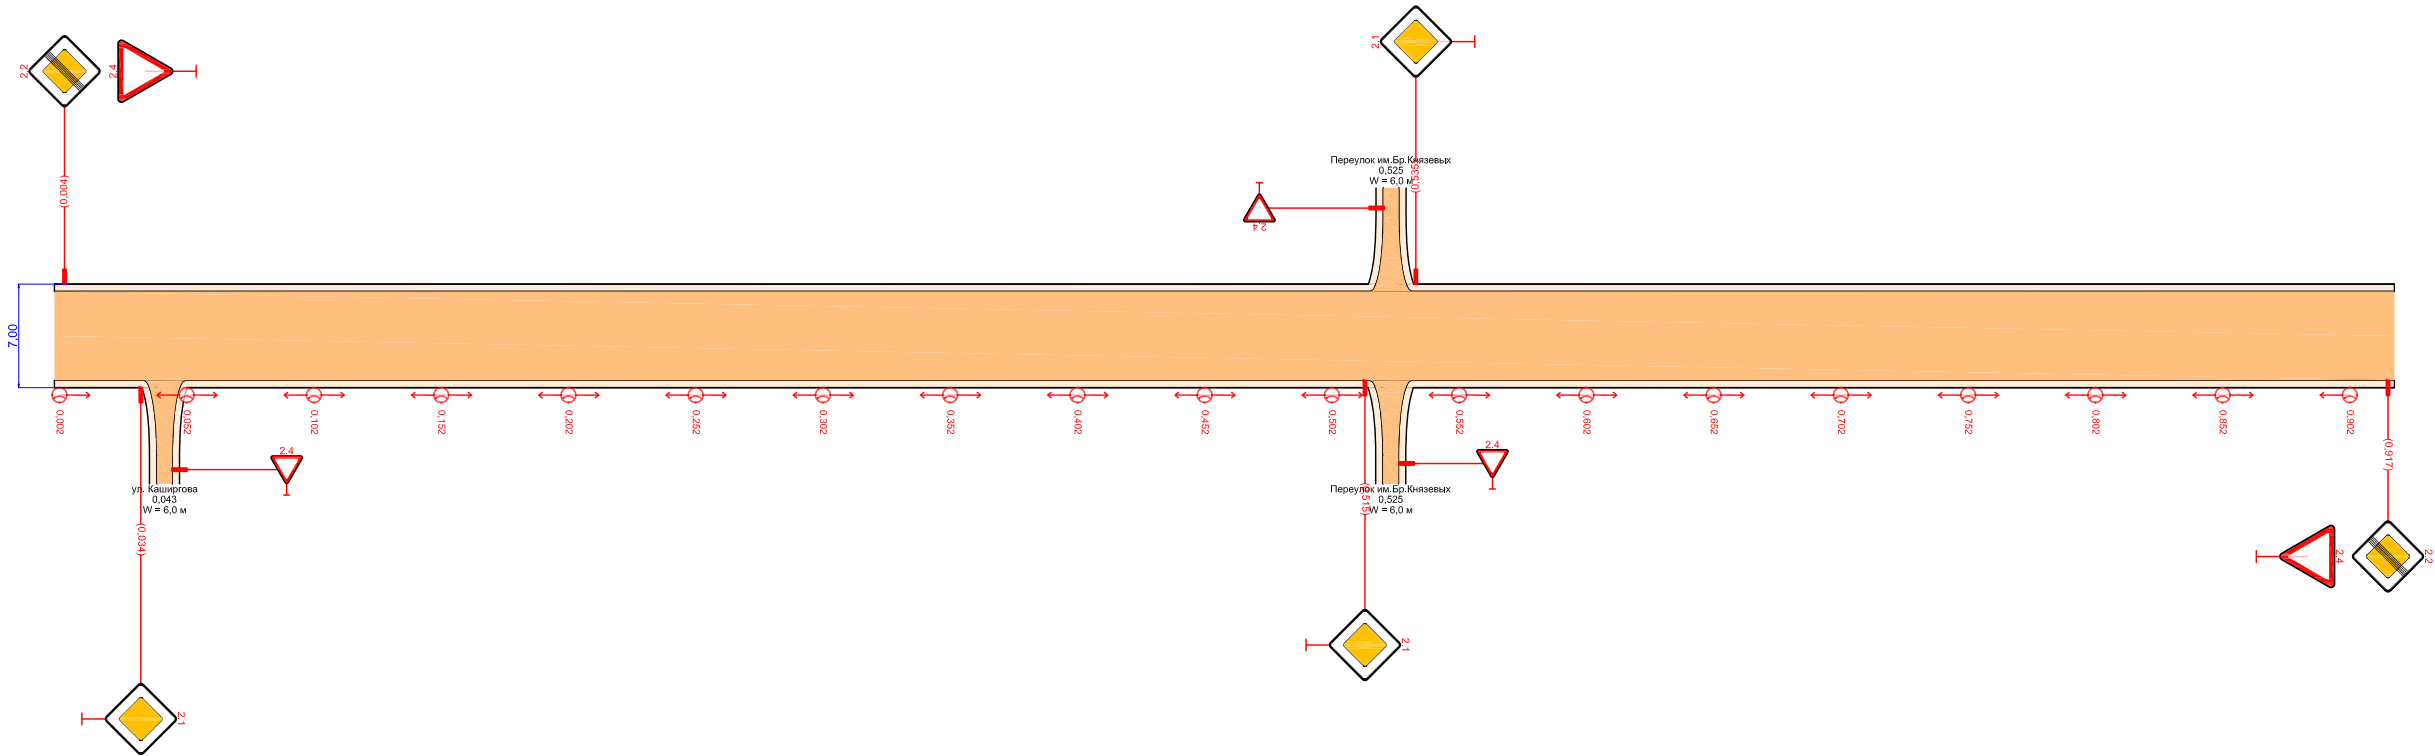

Видимость в прямом направлении		
Дорожная разметка справа		
Дорожные ограждения и направляющие устройства справа	На разделительной	
	На обочине	
Тротуары справа		
Откосы справа		

ПРОЕКТ ОРГАНИЗАЦИИ ДОРОЖНОГО ДВИЖЕНИЯ
автомобильных дорог общего пользования местного значения Муниципального казенного
учреждения «Местная администрация сельского поселения Герменчик Урванского муниципального
района Кабардино-Балкарской Республики»

ул. Бр. Шидзиновых 0,000+0,850 км
Автомобильная дорога местного значения
Владелец: Администрация сельского поселения Герменчик
период реализации - до 2027 г



						02-2025 ПОДД			
						ПРОЕКТ ОРГАНИЗАЦИИ ДОРОЖНОГО ДВИЖЕНИЯ автомобильных дорог общего пользования местного значения Муниципального казенного учреждения «Местная администрация сельского поселения Герменчик Урванского муниципального района Кабардино-Балкарской Республики»			
Изм.	Кол. уч.	Лист	№ док.	Подп.	Дата	Проект организации дорожного движения	Стадия	Лист	Листов
							П	41	
Разраб.	Михайлычева				2025	ИП Михайлычева А. С.			

Согласовано				
Взам инв №				
Подпись и дата				
Инв. № подл				

Согласовано				Взам инв №		Подпись и дата		Инв. № подл		Откосы слева																	
										Тротуары слева																	
Дорожные ограждения и направляющие устройства слева		На обочине																									
		На разделительной																									
Дорожная разметка слева																											
Элементы в плане																											
Продольный профиль																											
Видимость в обратном направлении																											
Новый проект ул. Бр. Шидгиновых км 0,000 - км 0,850																											
														Видимость в прямом направлении													
														Дорожная разметка справа													
														Дорожные ограждения и направляющие устройства справа		На разделительной											
																На обочине											
Тротуары справа																											
Откосы справа																											

ПРОЕКТ ОРГАНИЗАЦИИ ДОРОЖНОГО ДВИЖЕНИЯ
автомобильных дорог общего пользования местного значения Муниципального казенного
учреждения «Местная администрация сельского поселения Герменчик Урванского муниципального
района Кабардино-Балкарской Республики»

ул. Учительская 0,000+0,860 км
Автомобильная дорога местного значения
Владелец: Администрация сельского поселения Герменчик
период реализации - до 2027 г



						02-2025 ПОДД			
						ПРОЕКТ ОРГАНИЗАЦИИ ДОРОЖНОГО ДВИЖЕНИЯ автомобильных дорог общего пользования местного значения Муниципального казенного учреждения «Местная администрация сельского поселения Герменчик Урванского муниципального района Кабардино-Балкарской Республики»			
Изм.	Кол. уч.	Лист	№ док.	Подп.	Дата	Проект организации дорожного движения	Стадия	Лист	Листов
							П	43	
Разраб.		Михайлычева			2025	ИП Михайлычева А. С.			

ПРОЕКТ ОРГАНИЗАЦИИ ДОРОЖНОГО ДВИЖЕНИЯ
автомобильных дорог общего пользования местного значения Муниципального казенного
учреждения «Местная администрация сельского поселения Герменчик Урванского муниципального
района Кабардино-Балкарской Республики»

ул. Черкесская 0,000+0,590 км
Автомобильная дорога местного значения
Владелец: Администрация сельского поселения Герменчик
период реализации - до 2027 г



						02-2025 ПОДД			
						ПРОЕКТ ОРГАНИЗАЦИИ ДОРОЖНОГО ДВИЖЕНИЯ автомобильных дорог общего пользования местного значения Муниципального казенного учреждения «Местная администрация сельского поселения Герменчик Урванского муниципального района Кабардино-Балкарской Республики»			
Изм.	Кол. уч.	Лист	№ док.	Подп.	Дата	Проект организации дорожного движения	Стадия	Лист	Листов
							П	45	
Разраб.	Михайлычева				2025	ИП Михайлычева А. С.			

Согласовано				
Взам инв №				
Подпись и дата				
Инв. № подл				

ПРОЕКТ ОРГАНИЗАЦИИ ДОРОЖНОГО ДВИЖЕНИЯ
автомобильных дорог общего пользования местного значения Муниципального казенного
учреждения «Местная администрация сельского поселения Герменчик Урванского муниципального
района Кабардино-Балкарской Республики»

ул. Эльбрусская 0,000+0,410 км
Автомобильная дорога местного значения
Владелец: Администрация сельского поселения Герменчик
период реализации - до 2027 г



						02-2025 ПОДД			
						ПРОЕКТ ОРГАНИЗАЦИИ ДОРОЖНОГО ДВИЖЕНИЯ автомобильных дорог общего пользования местного значения Муниципального казенного учреждения «Местная администрация сельского поселения Герменчик Урванского муниципального района Кабардино-Балкарской Республики»			
Изм.	Кол. уч.	Лист	№ док.	Подп.	Дата	Проект организации дорожного движения	Стадия	Лист	Листов
							П	47	
Разраб.	Михайлычева				2025	ИП Михайлычева А. С.			

Согласовано				
Взам инв №				
Подпись и дата				
Инв. № подл				

Согласовано									
Инв. № подл	Подпись и дата	Взам инв №	Откосы слева						
			Тротуары слева						
			Дорожные ограждения и направляющие устройства слева	На обочине					
				На разделительной					
			Дорожная разметка слева						
			Элементы в плане						
			Продольный профиль		L=410 α=0 L=23 α=0				
			Видимость в обратном направлении						
			Новый проект ул. Эльбрусская км 0,000 – км 0,410 M1:500 2.4 0.004 7.00 0.10 0.005 2.4						
								Видимость в прямом направлении	
Дорожная разметка справа									
Дорожные ограждения и направляющие устройства справа	На разделительной								
	На обочине								
Тротуары справа									
Откосы справа									


ПРОЕКТ ОРГАНИЗАЦИИ ДОРОЖНОГО ДВИЖЕНИЯ
автомобильных дорог общего пользования местного значения Муниципального казенного
учреждения «Местная администрация сельского поселения Герменчик Урванского муниципального
района Кабардино-Балкарской Республики»

ул. Новая 0,000+1,740 км
Автомобильная дорога местного значения
Владелец: Администрация сельского поселения Герменчик
период реализации - до 2027 г



Согласовано			
Взам инв №			
Подпись и дата			
Инв. № подл			

						02-2025 ПОДД			
						ПРОЕКТ ОРГАНИЗАЦИИ ДОРОЖНОГО ДВИЖЕНИЯ автомобильных дорог общего пользования местного значения Муниципального казенного учреждения «Местная администрация сельского поселения Герменчик Урванского муниципального района Кабардино-Балкарской Республики»			
Изм.	Кол. уч.	Лист	№ док.	Подп.	Дата	Проект организации дорожного движения	Стадия	Лист	Листов
							П	49	
Разраб.		Михайлычева			2025	ИП Михайлычева А. С.			

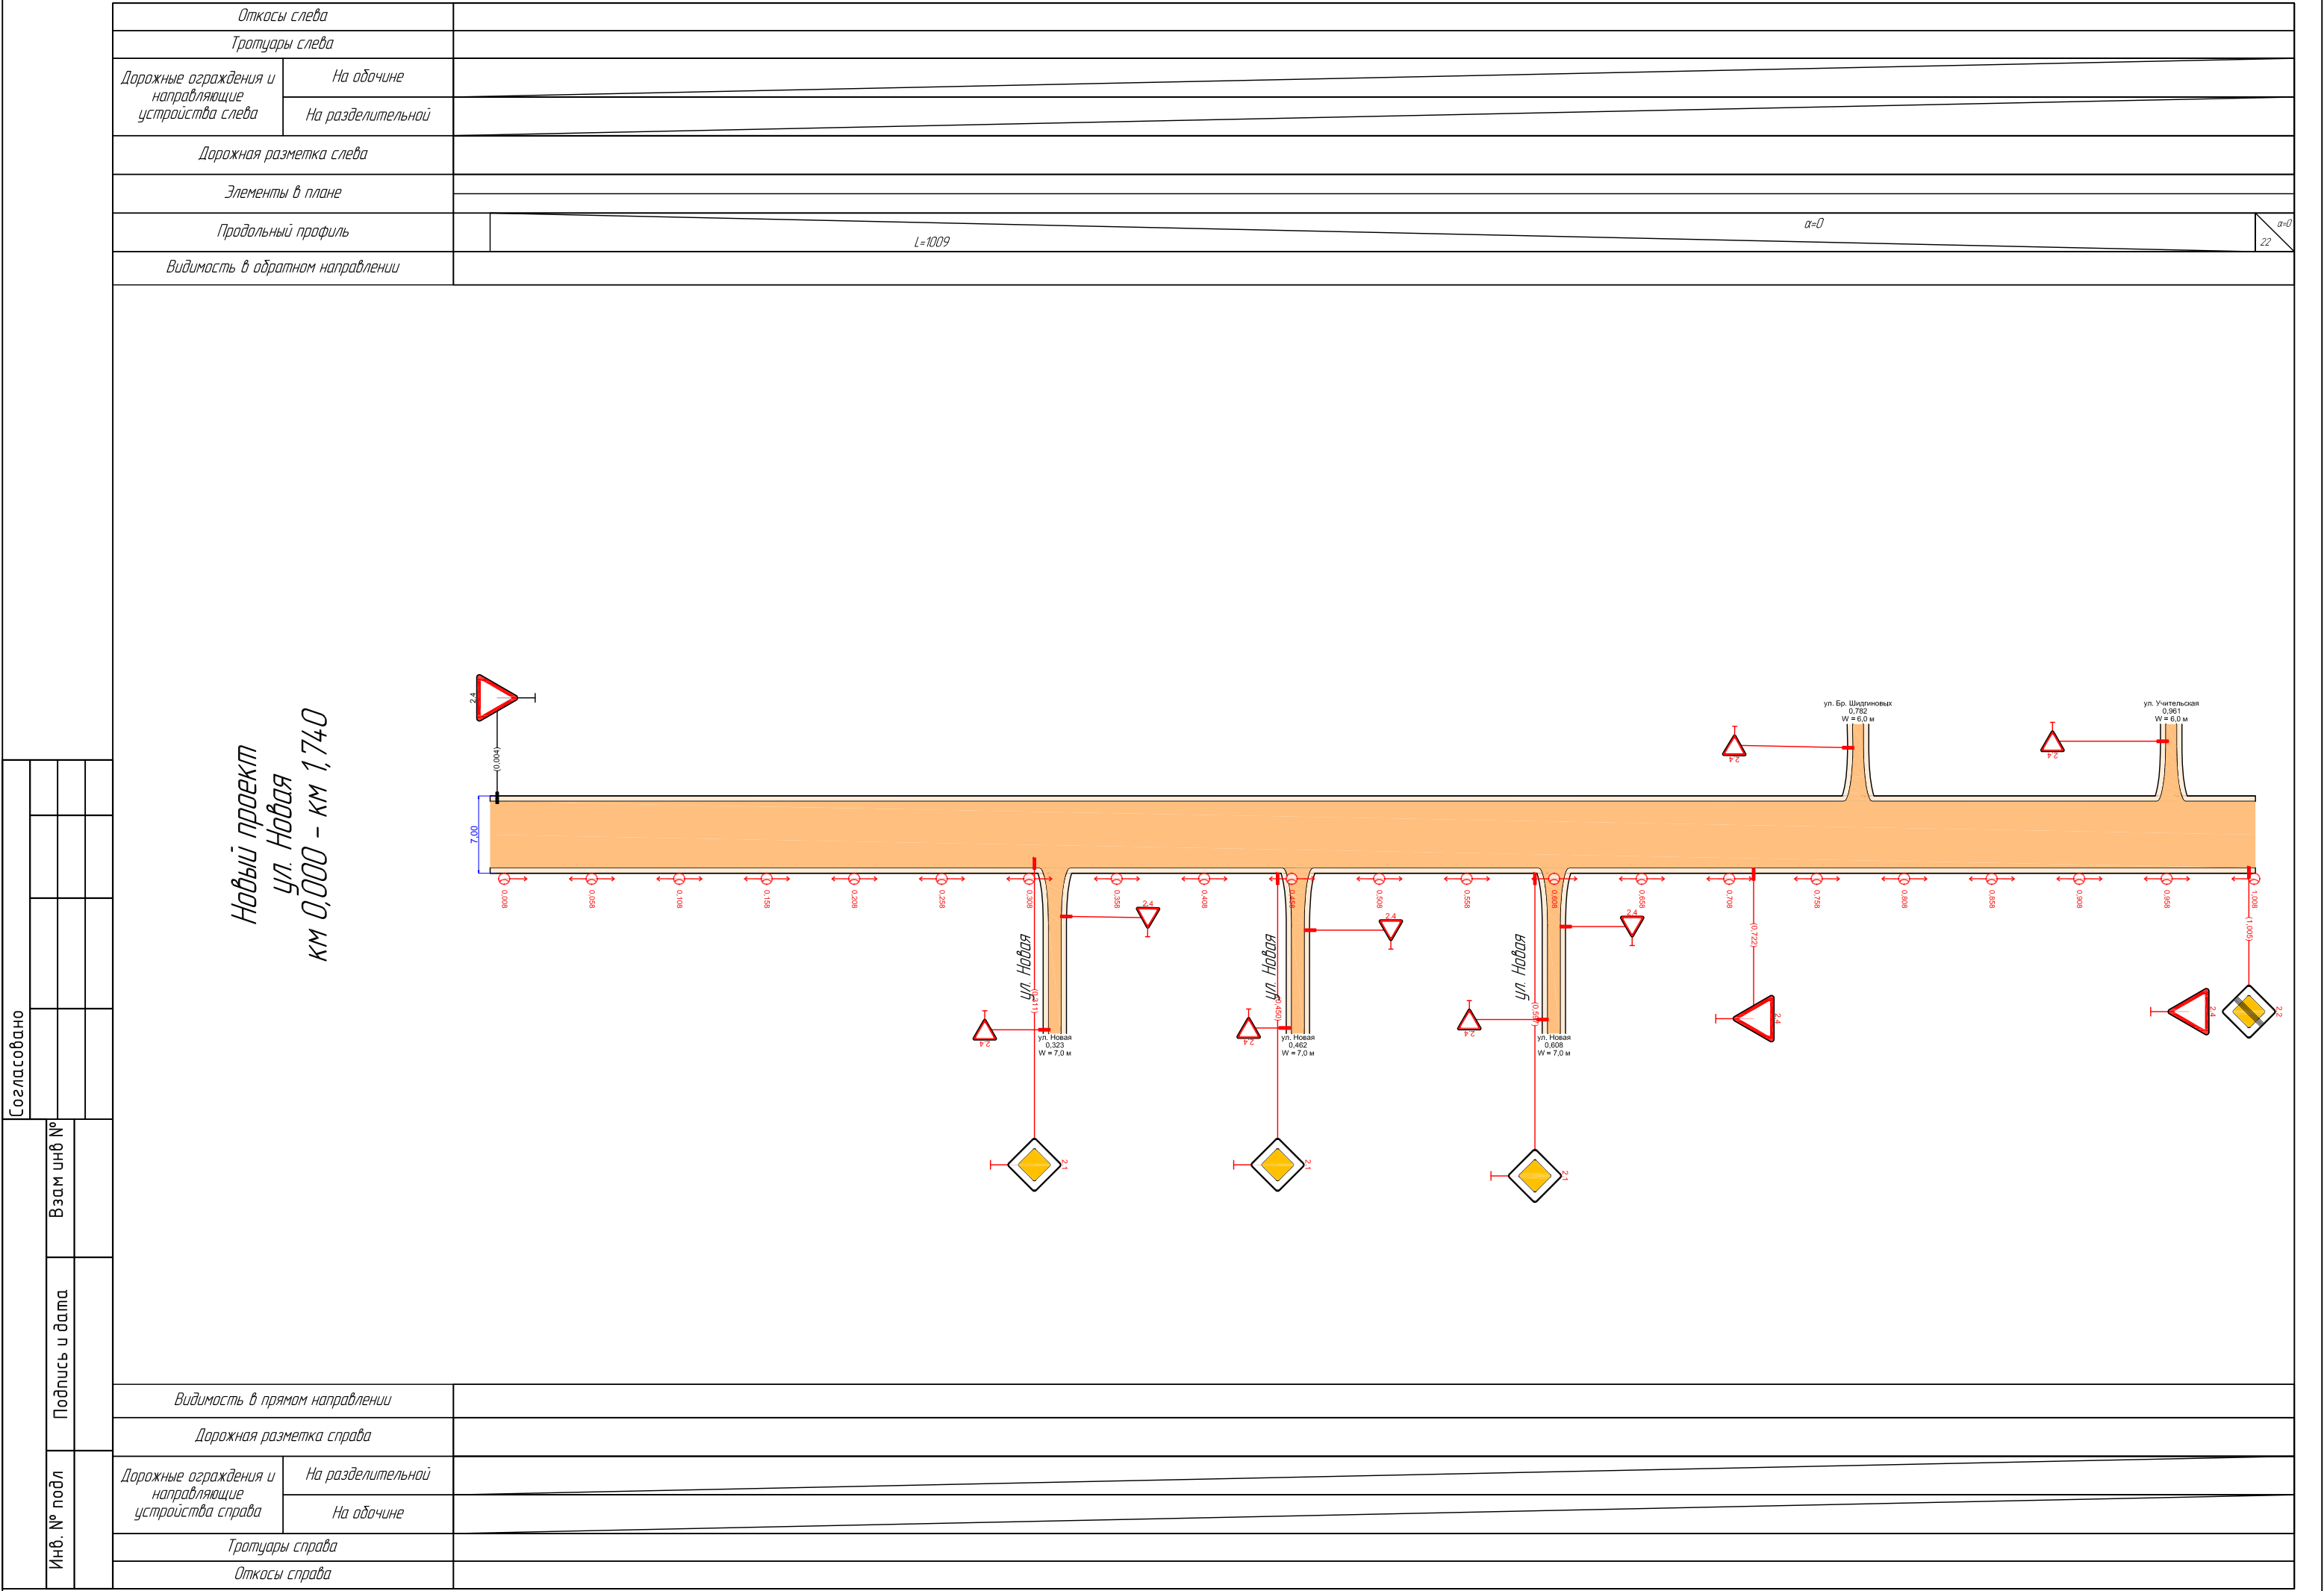

ПРОЕКТ ОРГАНИЗАЦИИ ДОРОЖНОГО ДВИЖЕНИЯ
автомобильных дорог общего пользования местного значения Муниципального казенного
учреждения «Местная администрация сельского поселения Герменчик Урванского муниципального
района Кабардино-Балкарской Республики»

ул. Заводская 0,000+1,250 км
Автомобильная дорога местного значения
Владелец: Администрация сельского поселения Герменчик
период реализации - до 2027 г



Согласовано			
Взам инв №			
Подпись и дата			
Инв. № подл			

						02-2025 ПОДД			
						ПРОЕКТ ОРГАНИЗАЦИИ ДОРОЖНОГО ДВИЖЕНИЯ автомобильных дорог общего пользования местного значения Муниципального казенного учреждения «Местная администрация сельского поселения Герменчик Урванского муниципального района Кабардино-Балкарской Республики»			
Изм.	Кол. уч.	Лист	№ док.	Подп.	Дата	Проект организации дорожного движения	Стадия	Лист	Листов
							П	51	
Разраб.		Михайлычева			2025	ИП Михайлычева А. С.			

ПРОЕКТ ОРГАНИЗАЦИИ ДОРОЖНОГО ДВИЖЕНИЯ
автомобильных дорог общего пользования местного значения Муниципального казенного
учреждения «Местная администрация сельского поселения Герменчик Урванского муниципального
района Кабардино-Балкарской Республики»

ул. Советская 0,000+0,830 км
Автомобильная дорога местного значения
Владелец: Администрация сельского поселения Герменчик
период реализации - до 2027 г



						02-2025 ПОДД			
						ПРОЕКТ ОРГАНИЗАЦИИ ДОРОЖНОГО ДВИЖЕНИЯ автомобильных дорог общего пользования местного значения Муниципального казенного учреждения «Местная администрация сельского поселения Герменчик Урванского муниципального района Кабардино-Балкарской Республики»			
Изм.	Кол. уч.	Лист	№ док.	Подп.	Дата	Проект организации дорожного движения	Стадия	Лист	Листов
							П	54	
Разраб.	Михайлычева				2025	ИП Михайлычева А. С.			

Согласовано				
Взам инв №				
Подпись и дата				
Инв. № подл				

ПРОЕКТ ОРГАНИЗАЦИИ ДОРОЖНОГО ДВИЖЕНИЯ
автомобильных дорог общего пользования местного значения Муниципального казенного
учреждения «Местная администрация сельского поселения Герменчик Урванского муниципального
района Кабардино-Балкарской Республики»

ул. Молодежная 0,000+0,330 км
Автомобильная дорога местного значения
Владелец: Администрация сельского поселения Герменчик
период реализации - до 2027 г



Согласовано			
Взам инв №			
Подпись и дата			
Инв. № подл			

						02-2025 ПОДД			
						ПРОЕКТ ОРГАНИЗАЦИИ ДОРОЖНОГО ДВИЖЕНИЯ автомобильных дорог общего пользования местного значения Муниципального казенного учреждения «Местная администрация сельского поселения Герменчик Урванского муниципального района Кабардино-Балкарской Республики»			
Изм.	Кол. уч.	Лист	№ док.	Подп.	Дата	Проект организации дорожного движения	Стадия	Лист	Листов
							П	59	
Разраб.		Михайлычева			2025	ИП Михайлычева А. С.			

ПРОЕКТ ОРГАНИЗАЦИИ ДОРОЖНОГО ДВИЖЕНИЯ
автомобильных дорог общего пользования местного значения Муниципального казенного
учреждения «Местная администрация сельского поселения Герменчик Урванского муниципального
района Кабардино-Балкарской Республики»

Улица д/н (от ул. Пролетарской до бывшей МТФ) 0,000+3,000 км
Автомобильная дорога местного значения
Владелец: Администрация сельского поселения Герменчик
период реализации - до 2027 г



Согласовано			
Взам инв №			
Подпись и дата			
Инв. № подл			

						02-2025 ПОДД			
						ПРОЕКТ ОРГАНИЗАЦИИ ДОРОЖНОГО ДВИЖЕНИЯ автомобильных дорог общего пользования местного значения Муниципального казенного учреждения «Местная администрация сельского поселения Герменчик Урванского муниципального района Кабардино-Балкарской Республики»			
Изм.	Кол. уч.	Лист	№ док.	Подп.	Дата	Проект организации дорожного движения	Стадия	Лист	Листов
							П	61	
Разраб.		Михайлычева			2025	ИП Михайлычева А. С.			

Согласовано Инв. № подл Подпись и дата Взам инв №				Откосы слева				
				Тротуары слева				
				Дорожные ограждения и направляющие устройства слева	На обочине			
					На разделительной			
				Дорожная разметка слева				
				Элементы в плане				
				Продольный профиль		0.000 L=3057 a=0		
				Видимость в обратном направлении				
				Новый проект Улица д/н (от ул. Пролетарской до бывшей МТФ) км 0,000 – км 3,000 M1:500 7.00		Видимость в прямом направлении		
						Дорожная разметка справа		
Дорожные ограждения и направляющие устройства справа	На разделительной							
	На обочине							
Тротуары справа								
Откосы справа								

ПРОЕКТ ОРГАНИЗАЦИИ ДОРОЖНОГО ДВИЖЕНИЯ
автомобильных дорог общего пользования местного значения Муниципального казенного
учреждения «Местная администрация сельского поселения Герменчик Урванского муниципального
района Кабардино-Балкарской Республики»

Улица д/н (от ул. Центральной вдоль полей до границы с.п. Черная речка) 0,000+7,000 км
Автомобильная дорога местного значения

Владелец: Администрация сельского поселения Герменчик

период реализации - до 2027 г



Согласовано			
Взам инв №			
Подпись и дата			
Инв. № подл			

						02-2025 ПОДД			
						ПРОЕКТ ОРГАНИЗАЦИИ ДОРОЖНОГО ДВИЖЕНИЯ автомобильных дорог общего пользования местного значения Муниципального казенного учреждения «Местная администрация сельского поселения Герменчик Урванского муниципального района Кабардино-Балкарской Республики»			
Изм.	Кол. уч.	Лист	№ док.	Подп.	Дата	Проект организации дорожного движения	Стадия	Лист	Листов
							П	63	
Разраб.		Михайлычева			2025	ИП Михайлычева А. С.			

Согласовано Инв. № подл Подпись и дата Взам инв №				Откосы слева					
				Тротуары слева					
				Дорожные ограждения и направляющие устройства слева	На обочине				
					На разделительной				
				Дорожная разметка слева					
				Элементы в плане					
				Продольный профиль		0.000 L=7000 a=0			
				Видимость в обратном направлении					
				Новый проект Улица д/н (от ул. Центральной вдоль полей до границы с.п. Черная речка) км 0,000 – км 7,000 M1:500 7.00			Видимость в прямом направлении		
							Дорожная разметка справа		
Дорожные ограждения и направляющие устройства справа	На разделительной								
	На обочине								
Тротуары справа									
Откосы справа									

ПРОЕКТ ОРГАНИЗАЦИИ ДОРОЖНОГО ДВИЖЕНИЯ
автомобильных дорог общего пользования местного значения Муниципального казенного
учреждения «Местная администрация сельского поселения Герменчик Урванского муниципального
района Кабардино-Балкарской Республики»


ул. Кабардинская 0,000+1,100 км
Автомобильная дорога местного значения
Владелец: Администрация сельского поселения Герменчик
период реализации - до 2027 г



						02-2025 ПОДД			
						ПРОЕКТ ОРГАНИЗАЦИИ ДОРОЖНОГО ДВИЖЕНИЯ автомобильных дорог общего пользования местного значения Муниципального казенного учреждения «Местная администрация сельского поселения Герменчик Урванского муниципального района Кабардино-Балкарской Республики»			
Изм.	Кол. уч.	Лист	№ док.	Подп.	Дата	Проект организации дорожного движения	Стадия	Лист	Листов
							П	65	
Разраб.	Михайлычева				2025	ИП Михайлычева А. С.			

Согласовано				
Взам инв №				
Подпись и дата				
Инв. № подл				

Согласовано				
Инв. № подл	Подпись и дата	Взам инв №		

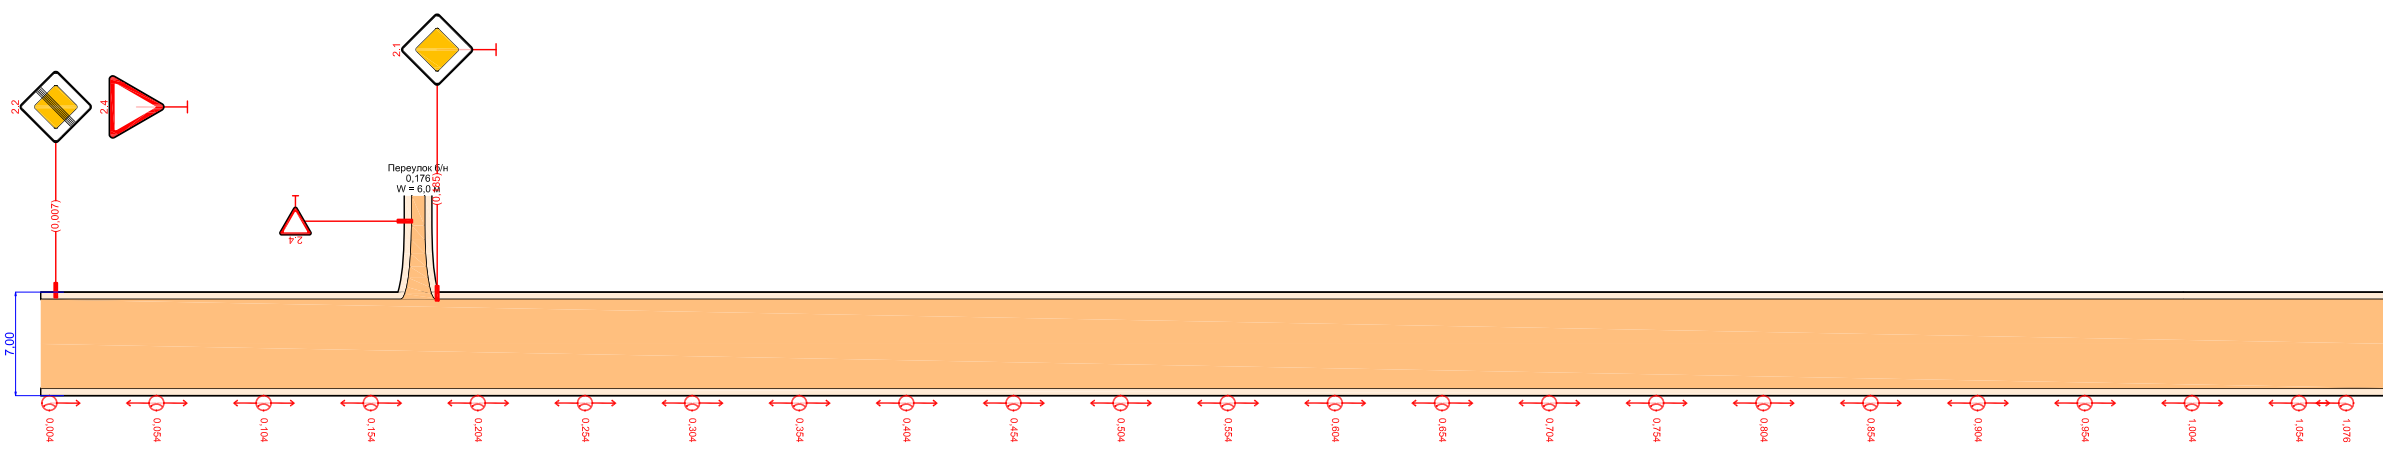Откосы слева		
Тротуары слева		
Дорожные ограждения и направляющие устройства слева	На обочине	
	На разделительной	
Дорожная разметка слева		
Элементы в плане		
Продольный профиль		L=1000 $\alpha=0$ $\alpha=0$ L=134
Видимость в обратном направлении		
Новый проект ул. Кабардинская км 0,000 – км 1,100 M1:500 		
Видимость в прямом направлении		
Дорожная разметка справа		
Дорожные ограждения и направляющие устройства справа	На разделительной	
	На обочине	
Тротуары справа		
Откосы справа		

ПРОЕКТ ОРГАНИЗАЦИИ ДОРОЖНОГО ДВИЖЕНИЯ
автомобильных дорог общего пользования местного значения Муниципального казенного
учреждения «Местная администрация сельского поселения Герменчик Урванского муниципального
района Кабардино-Балкарской Республики»

Переулок д/н 0,000+0,400 км
Автомобильная дорога местного значения
Владелец: Администрация сельского поселения Герменчик
период реализации - до 2027 г



Согласовано			
Взам инв №			
Подпись и дата			
Инв. № подл			

						02-2025 ПОДД			
						ПРОЕКТ ОРГАНИЗАЦИИ ДОРОЖНОГО ДВИЖЕНИЯ автомобильных дорог общего пользования местного значения Муниципального казенного учреждения «Местная администрация сельского поселения Герменчик Урванского муниципального района Кабардино-Балкарской Республики»			
Изм.	Кол. уч.	Лист	№ док.	Подп.	Дата	Проект организации дорожного движения	Стадия	Лист	Листов
							П	67	
Разраб.		Михайлычева			2025	ИП Михайлычева А. С.			

	Согласовано Взам инб № Подпись и дата Инб. № подл			Откосы слева						
				Тротуары слева						
				Дорожные ограждения и направляющие устройства слева	На обочине					
					На разделительной					
				Дорожная разметка слева						
				Элементы в плане						
				Продольный профиль		0.000 L=400 a=0				
				Видимость в обратном направлении						
				Новый проект Переулок без названия км 0,000 – км 0,400 M1:500 2.4 0.004 7.00 0.000 0.100 0.150 0.200 0.250 0.300 0.350 0.400				Видимость в прямом направлении		
								Дорожная разметка справа		
Дорожные ограждения и направляющие устройства справа	На разделительной									
	На обочине									
Тротуары справа										
Откосы справа										

ПРОЕКТ ОРГАНИЗАЦИИ ДОРОЖНОГО ДВИЖЕНИЯ
автомобильных дорог общего пользования местного значения Муниципального казенного
учреждения «Местная администрация сельского поселения Герменчик Урванского муниципального
района Кабардино-Балкарской Республики»

Переулок им. Бр. Князевых 0,000+0,640 км
Автомобильная дорога местного значения
Владелец: Администрация сельского поселения Герменчик
период реализации - до 2027 г




Согласовано			
Взам инв №			
Подпись и дата			
Инв. № подл			

						02-2025 ПОДД			
						ПРОЕКТ ОРГАНИЗАЦИИ ДОРОЖНОГО ДВИЖЕНИЯ автомобильных дорог общего пользования местного значения Муниципального казенного учреждения «Местная администрация сельского поселения Герменчик Урванского муниципального района Кабардино-Балкарской Республики»			
Изм.	Кол. уч.	Лист	№ док.	Подп.	Дата	Проект организации дорожного движения	Стадия	Лист	Листов
							П	69	
Разраб.	Михайлычева				2025	ИП Михайлычева А. С.			

Инв. № подл	Подпись и дата	Взам инв №	Согласовано			

Новый проект
Переулок им. Бр. Князевых
км 0,000 – км 0,370
М1:500

Откосы слева		
Тротуары слева		
Дорожные ограждения и направляющие устройства слева	На обочине	
	На разделительной	
Дорожная разметка слева		
Элементы в плане		
Продольный профиль		$L=375$ $\alpha=0$
Видимость в обратном направлении		

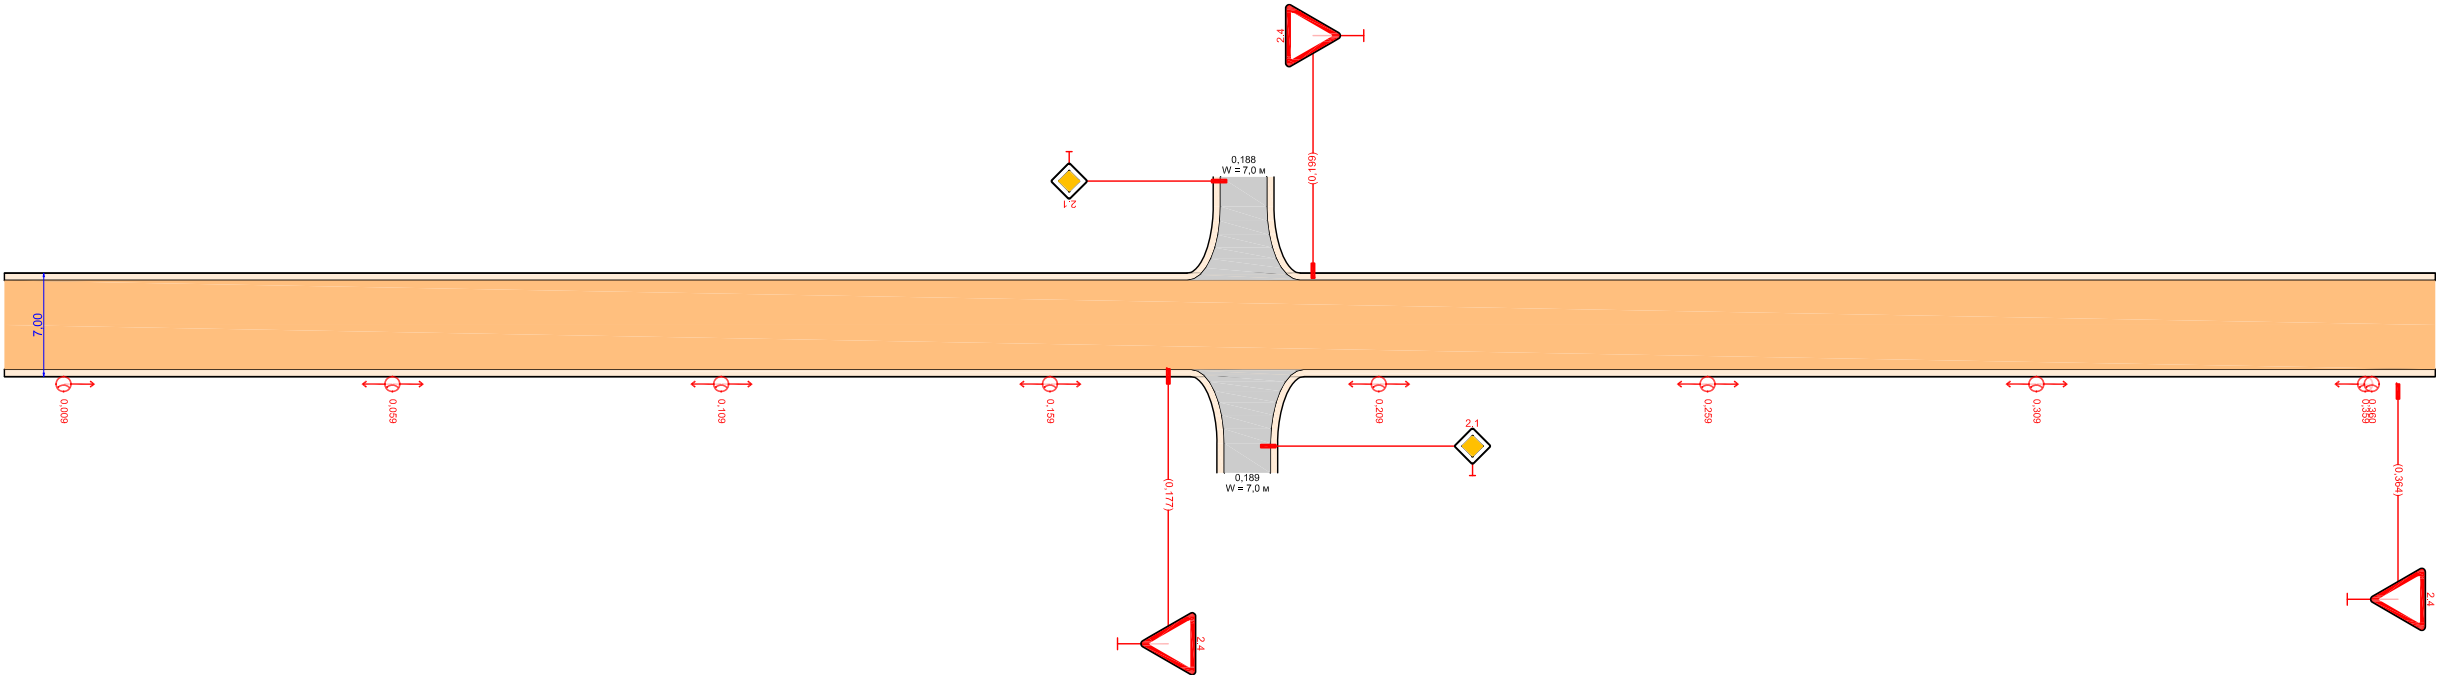

Видимость в прямом направлении		
Дорожная разметка справа		
Дорожные ограждения и направляющие устройства справа	На разделительной	
	На обочине	
Тротуары справа		
Откосы справа		

	Согласовано			Откосы слева				
				Тротуары слева				
				Дорожные ограждения и направляющие устройства слева	На обочине			
					На разделительной			
				Дорожная разметка слева				
				Элементы в плане				
				Продольный профиль		L=270 a=0		
				Видимость в обратном направлении				
				Новый проект Переулок им. Бр. Князевых км 0,000 – км 0,270				
Дорожная разметка справа								
Дорожные ограждения и направляющие устройства справа	На разделительной							
	На обочине							
Тротуары справа								
Откосы справа								

ПРОЕКТ ОРГАНИЗАЦИИ ДОРОЖНОГО ДВИЖЕНИЯ
автомобильных дорог общего пользования местного значения Муниципального казенного
учреждения «Местная администрация сельского поселения Герменчик Урванского муниципального
района Кабардино-Балкарской Республики»

Переулок им. Мезова О. М. 0,000+0,630 км
Автомобильная дорога местного значения
Владелец: Администрация сельского поселения Герменчик
период реализации - до 2027 г



Согласовано			
Взам инв №			
Подпись и дата			
Инв. № подл			

						02-2025 ПОДД			
						ПРОЕКТ ОРГАНИЗАЦИИ ДОРОЖНОГО ДВИЖЕНИЯ автомобильных дорог общего пользования местного значения Муниципального казенного учреждения «Местная администрация сельского поселения Герменчик Урванского муниципального района Кабардино-Балкарской Республики»			
Изм.	Кол. уч.	Лист	№ док.	Подп.	Дата	Проект организации дорожного движения	Стадия	Лист	Листов
							П	72	
Разраб.		Михайлычева			2025	ИП Михайлычева А. С.			

*ПРОЕКТ ОРГАНИЗАЦИИ ДОРОЖНОГО ДВИЖЕНИЯ
автомобильных дорог общего пользования местного значения Муниципального казенного
учреждения «Местная администрация сельского поселения Герменчик Урванского муниципального
района Кабардино-Балкарской Республики»*

4-й переулоч (от ул. Каширгова до ул. Ленина через Школьная) 0,000+0,370 км
Автомобильная дорога местного значения
Владелец: Администрация сельского поселения Герменчик

период реализации - до 2027 г



						02-2025 ПОДД					
						ПРОЕКТ ОРГАНИЗАЦИИ ДОРОЖНОГО ДВИЖЕНИЯ автомобильных дорог общего пользования местного значения Муниципального казенного учреждения «Местная администрация сельского поселения Герменчик Урванского муниципального района Кабардино-Балкарской Республики»					
Изм.	Кол. уч.	Лист	№ док.	Подп.	Дата				Стадия	Лист	Листов
						Проект организации дорожного движения			П	74	
Разраб.		Михайлычева			2025				ИП Михайлычева А. С.		

Согласовано			Новый проект 4-й переулок (от ул. Каширгова до ул. Ленина через Школьная) км 0,000 – км 0,370 M1:500	Откосы слева			
				Тротуары слева			
	Дорожные ограждения и направляющие устройства слева	На обочине					
		На разделительной					
	Дорожная разметка слева						
	Элементы в плане						
	Продольный профиль			0.000 L=377 $\alpha=0$			
	Видимость в обратном направлении						
Инв. № подл	Подпись и дата	Взам инв №	Видимость в прямом направлении				
			Дорожная разметка справа				
			Дорожные ограждения и направляющие устройства справа	На разделительной			
				На обочине			
			Тротуары справа				
			Откосы справа				

Technical drawing of a road intersection. The drawing shows a horizontal road with a width of 7.00m and a vertical road with a width of 6.0m and a height of 0.182m. The intersection is marked with a yellow diamond and a red triangle. The drawing includes various dimensions and labels for the road and its components.

Labels and dimensions:

- ул. Школьная 0.182 W = 6.0 м
- ул. Школьная 0.182 W = 6.0 м
- 0.000, 0.057, 0.107, 0.157, 0.207, 0.257, 0.307, 0.357, 0.365, 0.370
- 0.171, 0.182
- 2.4, 2.4
- 2.4

Инв. № подл	Подпись и дата	Взам инв №	Согласовано			

*Автомобильная дорога местного значения
Владелец: Администрация сельского поселения Герменчик
период реализации - до 2027 г*



						02-2025 ПОДД				
						ПРОЕКТ ОРГАНИЗАЦИИ ДОРОЖНОГО ДВИЖЕНИЯ автомобильных дорог общего пользования местного значения Муниципального казенного учреждения «Местная администрация сельского поселения Герменчик Урбанского муниципального района Кабардино-Балкарской Республики»				
Изм.	Кол. уч.	Лист	№ док.	Подп.	Дата					
						Проект организации дорожного движения		Стадия	Лист	Листов
								П	76	
						Разраб.	Михайлычева		2025	ИП Михайлычева А. С.

